


MAPA DO CELÓW INFORMACYJNYCH

SKALA 1:500

Poświadcza się zgodność niniejszej kopii z treścią materiału państwowego zasobu geodezyjnego i kartograficznego	
Organ prowadzący państwowy zasób geodezyjny i kartograficzny	Urząd Miasta Gdyni Wydział Gospodarki Nieruchomościami i Geodezji Referat Dokumentacji Geodezyjnej i Kartograficznej
Nazwa materiału zasobu	Kopia mapy zasadniczej
Indentyfikator ewidencyjny materiału zasobu	PND.6642.2.45.2018
Data wykonania kopii	2018.09.26
Imię, nazwisko i podpis osoby reprezentującej organ	PODINSPEKTOR <i>Anna Wasilewska</i>

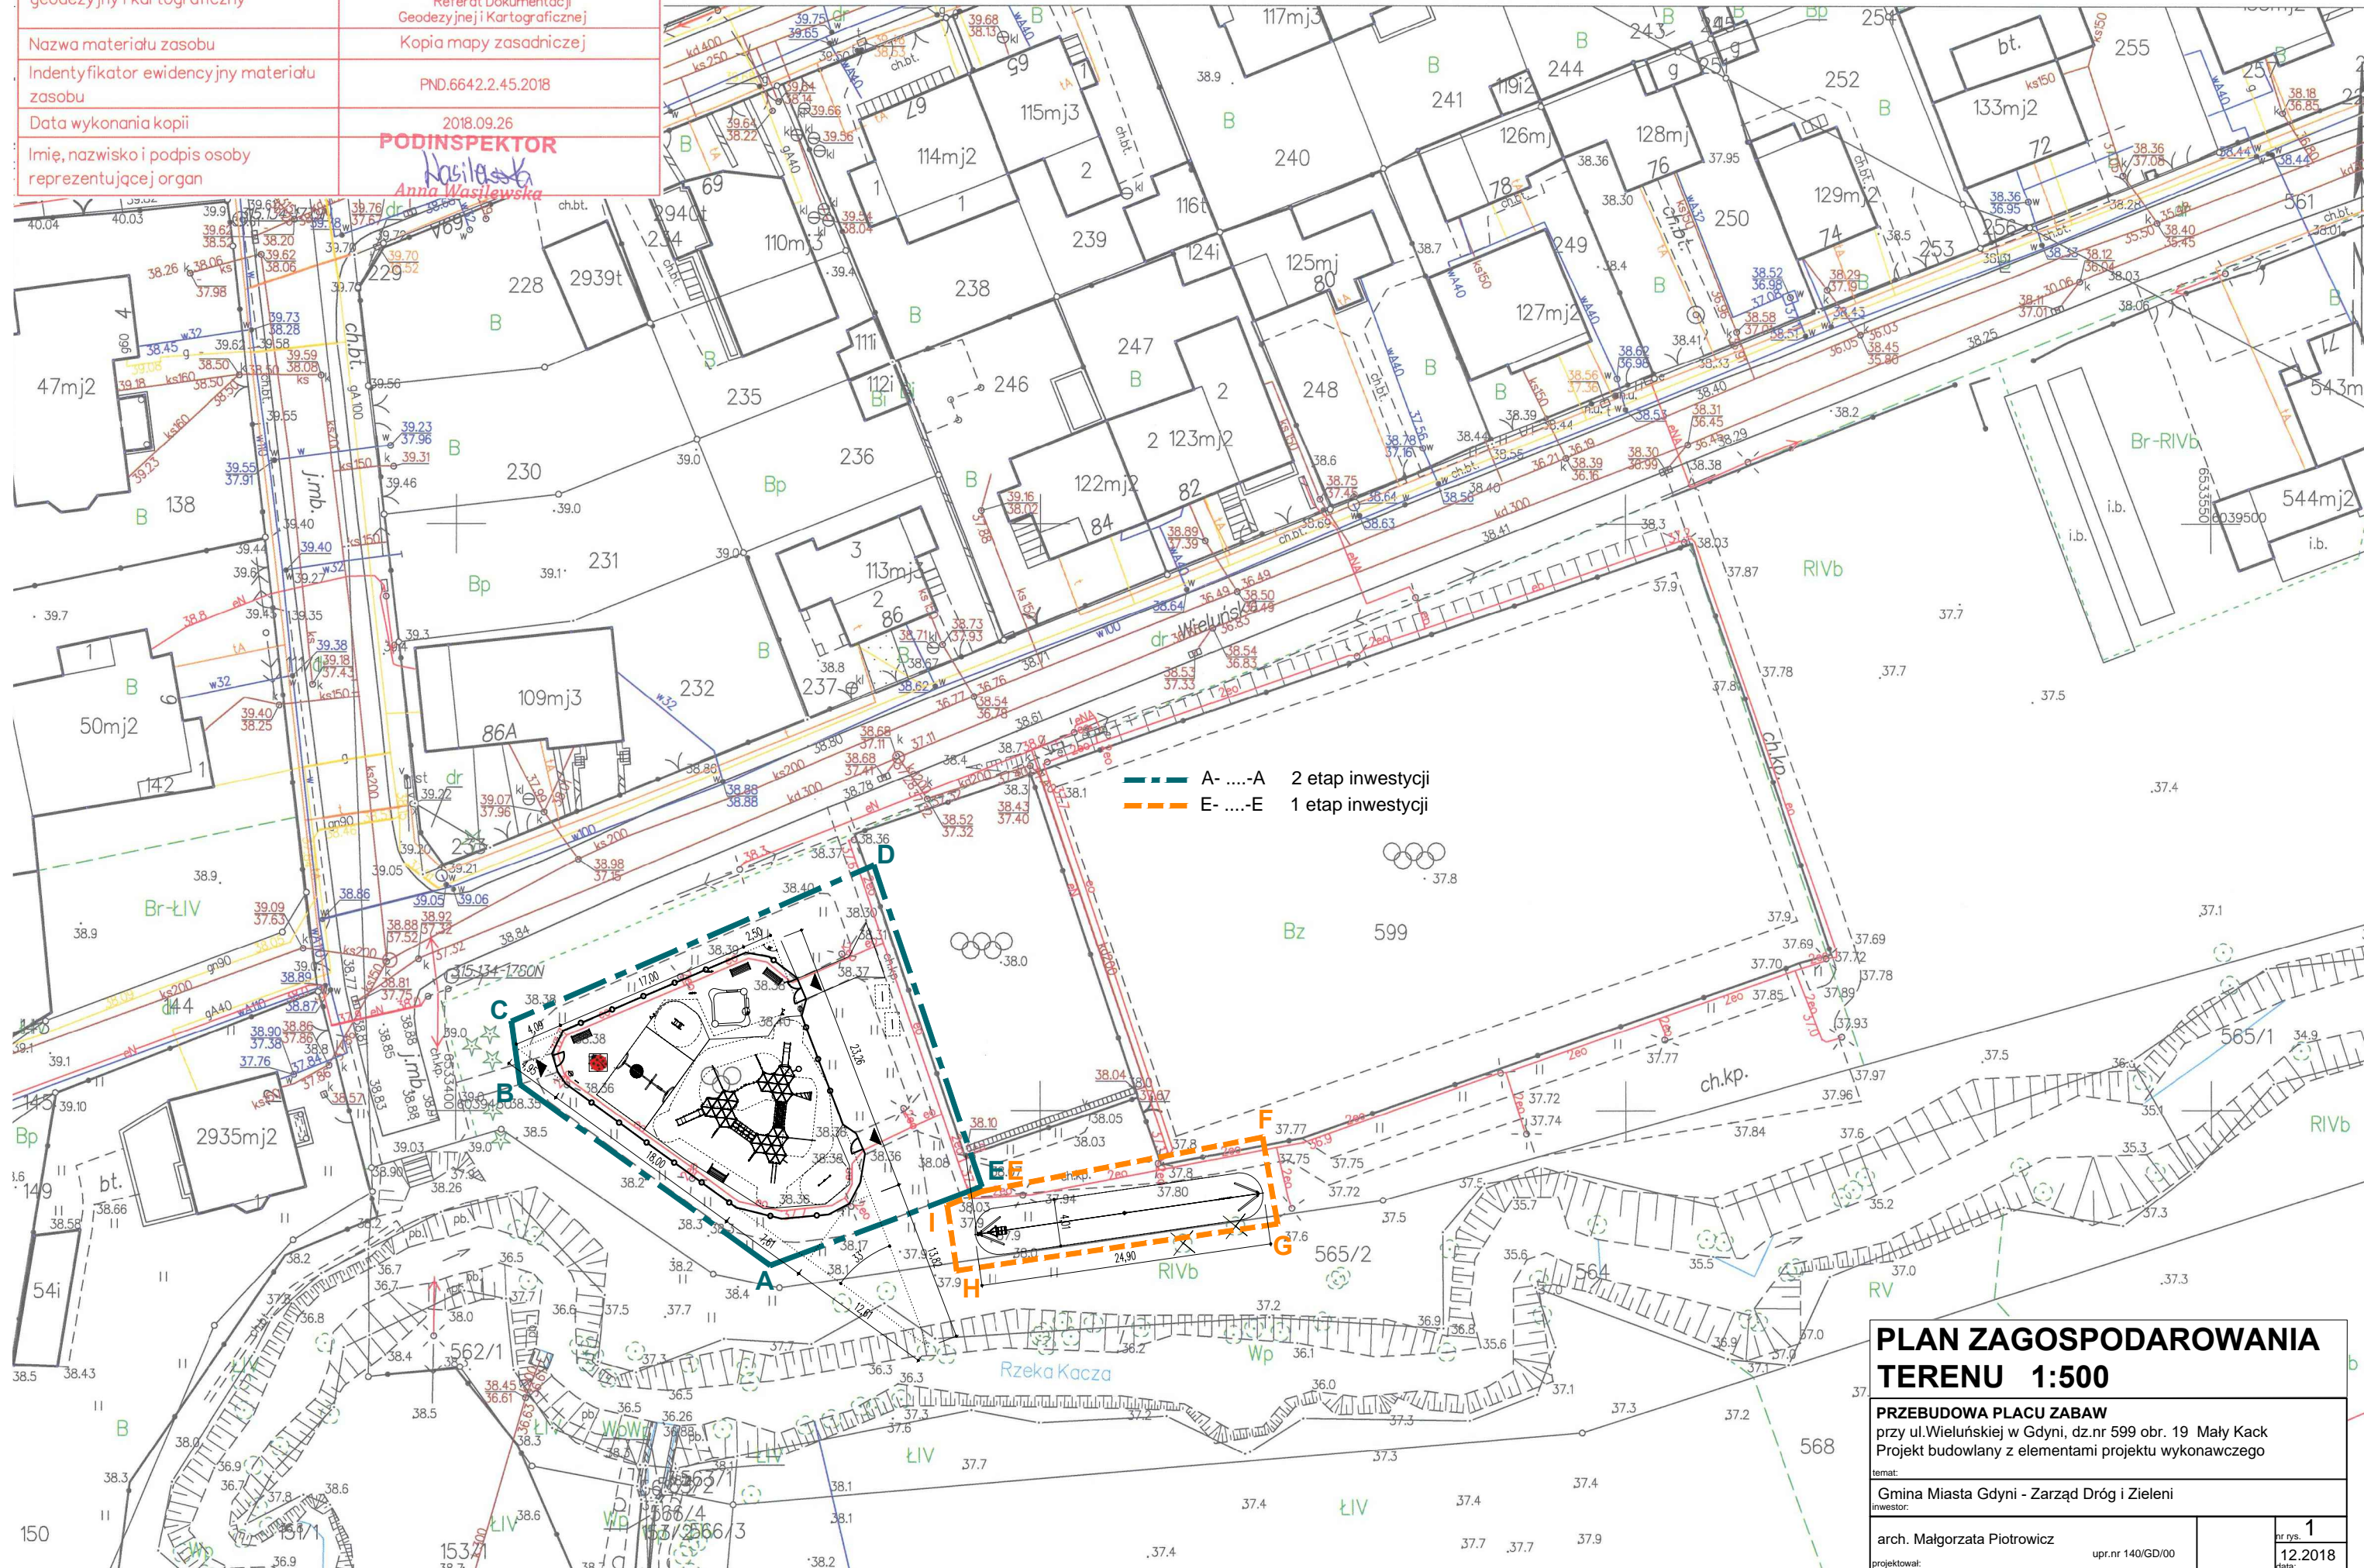

--- A-...-A 2 etap inwestycji
--- E-...-E 1 etap inwestycji

PLAN ZAGOSPODAROWANIA TERENU 1:500

PRZEBUDOWA PLACU ZABAW
przy ul. Wieluńskiej w Gdyni, dz.nr 599 obr. 19 Mały Kack
Projekt budowlany z elementami projektu wykonawczego

temat:
Gmina Miasta Gdyni - Zarząd Dróg i Zieleni
inwestor:

arch. Małgorzata Piotrowicz
projektował: upr.nr 140/GD/00

nr rys. 1
12.2018
data: