

TEMAT	BUDOWA WYBIEGU DLA PSÓW przy ul. Kameliowej w Gdyni
ADRES	GDYNIA ul. Kameliowa i Rdestowa dz. nr 2655, 2707 obr. 14 Dąbrowa
INWESTOR	Gmina Miasta Gdyni 81-382 Gdynia Al. Marsz. Piłsudskiego 52/54
STADIUM	PROJEKT ZAGOSPODAROWANIA TERENU
AUTORZY	mgr inż. arch. Małgorzata Piotrowicz upr. proj. b.o. nr 140/Gd/00 w spec. arch.
ZAWARTOŚĆ OPRACOWANIA:	<p>CZĘŚĆ OPISOWA:</p> <ol style="list-style-type: none">1. Dane ogólne,2. Zagospodarowanie terenu – stan istniejący,3. Projektowane zagospodarowanie terenu,4. Wytyczne realizacji robót. <p>Uzgodnienie i decyzja Wydziału Inwestycji UM Gdyni. Zgoda SM „Na wzgórzu” na lokalizację inwestycji. Uprawnienia, zaświadczenie i oświadczenie projektanta (w egz. nr 1, 2, 3).</p> <p>CZĘŚĆ GRAFICZNA:</p> <ol style="list-style-type: none">1. Plan zagospodarowania terenu 1:500,2. Zagospodarowanie terenu 1:150,3. Przekroje nawierzchni 1:20,4. Ogrodzenie 1:20 <p>Karty urządzeń.</p> <p>Informacja dotycząca BIOZ (w egz. nr 1, 2, 3).</p>
DATA	CZERWIEC 2020r.

1. DANE OGÓLNE.

1.1. Inwestor:

Gmina Miasta Gdyni
81-382 Gdynia Al. Marsz. Piłsudskiego 52/54

1.2. Autor.

mgr inż. arch. Małgorzata Piotrowicz – upr. bud. do proj. b.o. w spec. arch. nr 140/Gd/00

1.3. Podstawa opracowania

- umowa z zamawiającym,
- mapa do celów informacyjnych w skali 1:500,
- inwentaryzacja w terenie,
- wniosek z Budżetu Obywatelskiego Gdynia 2019r.
- uzgodnienia robocze z Zamawiającym, Wnioskodawcą,
- „Standardy Dostępności dla Miasta Gdyni” określające zasady projektowania uniwersalnego w przestrzeni publicznej.

1.4. Cel i zakres opracowania

Opracowanie wykonane jest w celu zgłoszenia zamiaru przeprowadzenia robót budowlanych polegających na budowie obiektów małej architektury w miejscach publicznych do właściwego urzędu.

Opracowywany projekt zagospodarowania terenu budowy wybiegu dla psów przy ul. Kameliowej w Gdyni zawiera część architektoniczną z układem urządzeń i nawierzchni.

Na podstawie projektu możliwe jest przeprowadzenie postępowania w celu wyłonienia dostawców i wykonawców robót budowlanych oraz przeprowadzenie robót zgodnie z obowiązującymi normami i przepisami.

2. ZAGOSPODAROWANIE TERENU – STAN ISTNIEJĄCY.

2.1. LOKALIZACJA

Budowany wybieg dla psów położony jest na niezagospodarowanym terenie zielonym przy skrzyżowaniu ulic Kameliowej i Rdestowej w Gdyni, na działce nr 2655, obr. 14 Dąbrowa należącej do Gminy M. Gdynia a będącej w użytkowaniu wieczystym SM „Na wzgórzu” i na działce drogowej ul. Rdestowej nr 2707 należącej do Gminy M. Gdynia. Od strony północnej zagospodarowywany teren graniczy z działką z budynkiem niemieszkalnym, od pn-zach z terenem leśnym a od pn-wsch z pasem drogowym ulicy Rdestowej.

Dojazd i dojście od ulicy Rdestowej, drugie dojście ścieżką biegnącą wzdłuż granicy lasu.

2.2. UKSZTAŁTOWANIE TERENU

Teren w części płaskiej jest lekko nachylony w kierunku północno-wschodnim (ul. Rdestowej). Południową część terenu zajmuje skarpa o niewielkim spadku do 8°.

2.3. ISTNIEJĄCE ELEMENTY PRZESTRZENNE I ZIELEŃ.

Teren przeznaczony na wybieg jest niezagospodarowany, nieogrodzony, wolny od elementów kubaturowych.

Na przedmiotowym terenie rosną samosiewy drzew i krzewów. Jest on pokryty poprzeraстанą trawą.

Na terenie inwestycji nie występują rośliny i zwierzęta objęte ochroną gatunkową.

2.4. ISTNIEJĄCE ELEMENTY UZBROJENIA

Przedmiotowy teren przecinają kable energetyczne niskiego napięcia.

Wzdłuż ul. Rdestowej biegną sieci : gazowa, teletechniczne, kanalizacji deszczowej.

3. PROJEKTOWANE ZAGOSPODAROWANIE TERENU

3.1. DANE LICZBOWE

powierzchnia terenu w obrębie ogrodzenia

$P_{t1} = 482 \text{ m}^2$

w tym:

projektowana naw. z kostki betonowej bez fazy (faktura gładka)

$P_{kb1} = 15,0 \text{ m}^2$

projektowana nawierzchnia trawiasta

$P_{tr1} = 251,0 \text{ m}^2$

istniejąca (pozostawiana) powierzchnia trawiasta

$P_{tr2} = 216,0 \text{ m}^2$

powierzchnia terenu poza ogrodzeniem:

projektowana naw. z kostki betonowej bez fazy (faktura gładka)

$P_{kb2} = 15,0 \text{ m}^2$

obrzeża betonowe projektowane: wzdłuż ogrodzenia przy nawierzchni z kostki betonowej	117mb ok. 93 mb ok. 24 mb
ogrodzenie projektowane systemowe panelowe o wysokości 1,5m : + 4 furtki o szerokości w świetle 1mb	103,5mb

3.2. OGÓLNE ZAŁOŻENIA PROJEKTOWE

Teren przeznaczony na wybieg dla psów to niezagospodarowany teren zielony pomiędzy ul. Rdestową a terenem leśnym, na tyłach parterowego budynku z usługami (myjnia samochodowa).

Wejścia na teren wybiegu zaprojektowano z dwóch stron, od ul. Rdestowej i od ścieżki biegnącej wzdłuż terenu leśnego a łączącej ul. Kameliową z Rdestową.

Projektowana budowa zakłada:

- budowę ogrodzenia z słuzami wejściowymi,
- umieszczenie czterech urządzeń typu „agility” dla psów na nawierzchni trawiastej,
- wyposażenie wybiegu w elementy małej architektury – ławki, kosz na śmieci,
- dostępność dla osób niepełnosprawnych - dojście od ul. Rdestowej bez schodów i progów, zastosowanie furtek o szerokości min. 1m, zastosowanie nawierzchni z kostki betonowej na dojściu i przy ławce.

Na wybiegu z wyjątkiem strefy wejściowej od ul. Rdestowej pozostawiono nawierzchnię trawiastą. W części północnej z urządzeniami „agility” założono wykonanie nowej zniwelowanej nawierzchni trawiastej. W części południowej pozostawiono naturalną istniejącą nawierzchnię z kępami traw.

W obrębie wybiegu zachowano większe drzewa i krzewy (zaznaczone na rysunkach) oraz założono usunięcie pozostałych samosiewów niewymagających uzyskania zgody na wycinkę.

3.3. KOLIZJA PROJEKTOWANEGO ZAGOSPODAROWANIA Z ISTNIEJĄCYMI ELEMENTAMI I ZIELENIA

Fundamenty zastosowanych urządzeń zostaną zlokalizowane poza przebiegiem uzbrojenia, w odległości powyżej 50cm od sieci elektroenergetycznej niskiego napięcia.

Biorąc pod uwagę sposób wykonania i głębokość fundamentowania nie zachodzi kolizja posadowienia projektowanych urządzeń z istniejącymi elementami uzbrojenia. Montowane obiekty są lekkie, z możliwością szybkiego demontażu. Punktowe posadowienie o wymiarach 30x30cm i na głębokości około 60cm poniżej powierzchni gruntu, wykonuje się ręcznie bez użycia ciężkich lub wibrujących maszyn i narzędzi – tak by na etapie budowy i eksploatacji urządzeń nie było zagrożenia uszkodzenia sieci.

W ramach pielęgnacji istniejących drzewek należy wykonać usunięcie gałęzi obumarłych, nadłamanych lub wchodzących w kolizje z projektowanymi obiektami małej architektury.

W ramach przygotowania terenu należy usunąć rosnące tu samosiewy pozostawiając większe drzewka i krzewy zaznaczone na planie zagospodarowania terenu.

Planowane prace przy istniejącej zieleni nie wymagają uzyskania zezwolenia na usunięcie drzew lub krzewów.

3.4. OGRODZENIE

Wokół budowanego wybiegu dla psów, przewidziano wykonanie ogrodzenia.

Zaprojektowano ogrodzenie o wysokości ok. 150cm, długości 93mb (długość zewnętrznego ogrodzenia) + 10,5mb na dwie śluzy wejściowe. W ogrodzeniu znajdują się cztery furtki o szerokości 100 cm w świetle każda.

Ogrodzenie należy wykonać z systemowych paneli stalowych z „przegięciami” usztywniającymi, w kolorze ciemnym zielonym RAL6005 z ocynkowanego drutu $\varnothing 5\text{mm}$, pokrytego powłoką poliestrową, o oczkach 5x 20cm. Długość przeseł ok. 250cm.

Słupy ocynkowane wewnątrz i na zewnątrz (warstwy o grubości 275 g/m²) i pokryte proszkiem poliestrowym (minimalna grubość powłoki 60 mikrometrów) w kolorze zielonym RAL 6005. Rozstaw słupków 250cm.

Posadowienie słupków ogrodzenia wykonać na głębokość ok. 80cm. Sposób mocowania ogrodzenia

musi uniemożliwiać jego demontaż – np. zabezpieczenia na śrubach mocujących panele do słupków.

W ogrodzeniu od strony ul. Rdestowej należy wykonać jedno przęsło o szerokości w świetle min. 230cm, z możliwością szybkiego demontażu.

Ogrodzenie od góry nie może posiadać ostrych zakończeń.

Furtki pomalować na kolor czerwony RAL3020. Przy furtkach zamontować sprężyny lub zastosować inny sposób na samodomykanie. Furtki zamiast klamki wyposażyć w zamknięcie z łańcucha (w otulinie z tworzywa) przymocowane do słupka ogrodzenia.

Wzdłuż linii ogrodzenia, wewnątrz w stosunku do paneli stalowych, wykonać cokół z obrzeży chodnikowych o wymiarach 6x20cm na ławie z betonu C8/10. Długość cokołu ok. 93mb.

3.5. ZASTOSOWANE URZĄDZENIA

Na terenie umieszczono cztery urządzenia „agility” do zabaw i treningu dla psów:

U1.	Słupki słalomowe – 6 sztuk Średnica – 0,08 m Wysokość – 100 cm Rozstaw – 60 cm
U2.	Murek niski pełny Wymiary – 20 x 175 cm Wysokość – 35/100 cm
U3.	Murek wysoki z tunelem Wymiary – 20 x 175 cm Wysokość – 60/100 cm
U4.	Pochylnia dwuspadowa z tunelem Wymiary – 100 x 350 cm Wysokość – 100 cm

UWAGA: Podane wymiary urządzeń są wymiarami przybliżonymi.

3.6. CHARAKTERYSTYKA I ZASADY SYTUOWANIA ZASTOSOWANYCH URZĄDZEŃ AGILITY

Urządzenia powinny być wykonane z bezpiecznych i trwałych materiałów zabezpieczonych przed destrukcyjnym działaniem czynników atmosferycznych (korozją):

- elementy drewniane konstrukcyjne – z drewna klejonego, malowane farbami z filtrem UV,
- elementy konstrukcyjne – stal ocynkowana ogniowo, malowana antykorozyjnie lub z drewna klejonego impregnowanego ciśnieniowo,
- elementy obudowy – z płyt HDPE,
- elementy łączące – stalowe ocynkowane, zabezpieczone przed samoczynnym odkręcaniem się w trakcie eksploatacji, zabezpieczone nasadkami ochronnymi z tworzywa,
- nawierzchnia urządzeń – pokryta tartanem w kolorze ceglastym,
- fundamentowanie urządzeń – kotwy stalowe ocynkowane osadzone w betonowych fundamentach.

Sposób fundamentowania wykonać zgodnie z informacją od producenta.

Lokalizacja urządzeń musi zapewniać zachowanie pomiędzy nimi odległości bezpiecznych uwzględniających jednoczesne korzystanie z urządzeń przez kilka zwierząt.

Urządzenia posadowione na nawierzchni trawiastej.

Ponieważ nie istnieją inne uregulowania i przepisy, urządzenia dla psów powinny być opracowane w oparciu o Zalecenia Związku Kynologicznego w Polsce (ZKwP) oraz międzynarodowej federacji kynologicznej (FCI – Fédération Cynologique Internationale) z wyłączeniem zalecanej kolorystyki – urządzenia służą rekreacji a nie profesjonalnemu treningowi. Urządzenia w kolorze spokojnym - naturalnego drewna lub stonowanej zieleni. W kolorze kontrastowym – np. czerwonym - elementy urządzeń, które mają sygnalizować psu przeszkodę: górna krawędź muru, wejście do tunelu, pasek w połowie wysokości słupka.

3.7. WYPOSAŻENIE UZUPEŁNIAJĄCE

Przewidziano wyposażenie placu zabaw w elementy małej architektury:

5.	Ławka na konstrukcji stalowej z siedziskiem, oparciem i podłokietnikami drewnianymi (z drewna litego), o wymiarach ok. 50x170cm, siedzisko na wysokości ok. 45-50 cm – 2 szt.
----	---

6.	Kosz na śmieci - 1szt. Z daszkiem, z blachy ocynkowanej malowanej proszkowo, o pojemności ok.35l
7.	Tablica z regulaminem – 1 szt. o wymiarach 32x47cm (dół tablicy na wys. ok. 130cm) na stelażu stalowym i pojedynczym słupku, kotwionym w betonowym fundamencie zgodnie z wzorem obowiązującym na terenie Miasta Gdynia

Elementy stalowe wyposażenia uzupełniającego ocynkowane, malowane proszkowo w kolorze grafitowym RAL7024.

Elementy drewniane wyposażenia uzupełniającego malowane farbami ekologicznymi, impregnacyjno-dekoracyjnymi, chroniącymi przed wpływem czynników atmosferycznych i odpornych na promieniowanie UV, wszystkie w jednakowym ciemnym, transparentnym kolorze.

3.8. PROJEKTOWANE NAWIERZCHNIE

W strefie wejściowej od ul.Rdestowej zastosowano nawierzchnię z kostki betonowej bez fazy w kolorze szarym. Pozostały teren stanowi nawierzchnia trawiasta.

Po wykonaniu robót, przylegający teren należy uporządkować i przywrócić do stanu pierwotnego.

Na terenie znajdują się grunty chłonne, a zaprojektowane nawierzchnie są przepuszczalne - wody opadowe zostaną zagospodarowane na terenie działki nie powodując zalewania działek sąsiednich.

3.8.1. Nawierzchnia z kostki betonowej.

Na dojściu od ul.Rdestowej i w strefie wejściowej w obrębie ogrodzenia, zaprojektowano nawierzchnię o łącznej powierzchni 30,0m², z kostki betonowej bez fazy o fakturze gładkiej, w kolorze szarym.

Warstwy nawierzchni z kostki betonowej:

- | | |
|--------------------------------------|--------|
| - kostka betonowa | 8 cm, |
| - podsypka cementowo-piaskowa 1:4 | 3 cm, |
| - pospółka zagęszczona do $I_s=0,95$ | 10 cm. |

Założono spadek nawierzchni z kostki betonowej 2%, w kierunku przylegających nawierzchni chłonnych - trawiastych. Rzędna obrzeży nie może być wyższa niż przylegających nawierzchni - musi umożliwiać spływ wody opadowej.

3.8.2. Nawierzchnia trawiasta.

W strefie montowanych urządzeń „agility” zaprojektowano nową nawierzchnię trawiastą o powierzchni ok. 251 m².

Przed założeniem trawnika należy oczyścić, wyrównać i utwardzić podłoże, rozłożyć 10cm warstwę humusu. Na tak przygotowane warstwy posiać trawę krzyżową. W okresie wschodów nasion traw należy utrzymywać stałą wilgotność podłoża – nasiona należy zraszać lekkim strumieniem wody, tak aby nie spowodować wymywania i przesuszenia nasion.

Ewentualne różnice pomiędzy poziomem nowych nawierzchni a terenem istniejącym należy zniwelować kształtując spadki na terenie trawiastym.

W części południowej wybiegu pozostawiono istniejącą nawierzchnię o powierzchni ok. 216m².

3.8.3. Obrzeża betonowe projektowane

Przy wykonywaniu projektowanej nawierzchni z kostki betonowej i wzdłuż ogrodzenia należy wykonać obrzeża betonowe trawnikowe, w kolorze szarym, o łącznej długości 117mb. Zastosowano obrzeża o wymiarach 6x20cm na ławie z betonu C8/10.

Górna rzędna obrzeża 0,5cm poniżej poziomu projektowanej nawierzchni z kostki betonowej; 0,5cm powyżej przylegającej nawierzchni trawiastej.

Wzdłuż ogrodzenia górna rzędna obrzeży ok.5cm powyżej przylegającej nawierzchni trawiastej.

Dopuszcza się zastosowanie urządzeń i materiałów równoważnych pod względem funkcjonalnym, technologicznym, technicznym i ekonomicznym, w stosunku do opisanych/przedstawionych w projekcie.

4. WYTYCZNE REALIZACJI ROBÓT.

Wszystkie roboty budowlane należy wykonywać zgodnie z obowiązującymi normami i przepisami budowlanymi oraz zgodnie ze sztuką budowlaną.

Prace budowlane należy zabezpieczyć zgodnie z wytycznymi „Standardów Dostępności dla Miasta Gdyni” karta nr 10.

Urządzenia dla psów powinny posiadać deklaracje zgodności z Zaleceniami Związku Kynologicznego w Polsce (ZKwP) oraz międzynarodowej federacji kynologicznej (FCI – Fédération Cynologique Internationale).

Materiały użyte na budowie winny posiadać świadectwo jakości oraz atest higieniczny oraz spełniać wymogi dopuszczenia do stosowania (być oznakowane znakiem „CE” i posiadać deklarację właściwości użytkowych wyrobu budowlanego lub być oznakowane znakiem budowlanym „B” i posiadać krajową deklarację właściwości użytkowych lub posiadać oświadczenie o zgodności wyrobu z indywidualną dokumentacją techniczną i z przepisami).

Wszystkie materiały budowlane muszą być użyte zgodnie z zaleceniami producentów oraz w sposób zapewniający pełne bezpieczeństwo przyszłego użytkownika.

Wszystkie roboty muszą być wykonywane przez pracowników posiadających odpowiednie kwalifikacje, pod stałym nadzorem osoby posiadającej uprawnienia budowlane.

O ewentualnym zamiarze dokonania istotnych zmian w projekcie powinien zostać powiadomiony projektant.

W czasie prowadzenia prac budowlanych obowiązuje przestrzeganie obowiązujących przepisów bezpieczeństwa i higieny.

Teren sąsiadujący z projektowaną inwestycją po wykonaniu robót należy uporządkować i doprowadzić do stanu pierwotnego.

— # —



PREZYDENT MIASTA GDYNI

81-382 Gdynia, al. Marszałka Piłsudskiego 52/54

UIU.7011.407.2020.AR

Gdynia, dn. 25.06.2020 r.

ZARZĄD DRÓG I ZIELENI

Wpł. 2020 -06- 3 0

L.dz. 4567 Zał. _____

IRA
30.06.20
[Signature]

Pani Małgorzata Piotrowicz
ul. Brukowa 5
80-135 Gdańsk

Dotyczy: wniosku z dnia 18.06.2020 r. o uzgodnienie dokumentacji projektowej dla inwestycji pt.: „Budowa wybiegu dla psów przy ul. Kameliowej w Gdyni”

UZGODNIENIE

Uzgadniam dokumentację projektową dla inwestycji pn.: „Budowa wybiegu dla psów przy ul. Kameliowej w Gdyni” w pasie drogowym drogi publicznej ul. Rdestowej, na dz. nr 2707 obręb 0014 Dąbrowa, na podstawie zezwolenia Prezydenta Miasta Gdyni nr UIU.7010.5.149.2020.AR z dnia 24.04.2020 r. (inwestor: Gmina Miasta Gdyni, al. Marszałka Piłsudskiego 52/54, 81-382 Gdynia; projektant: mgr inż. arch. Małgorzata Piotrowicz; data opracowania: czerwiec 2020) z następującą uwagą:

1. Nawierzchnię na dojeździe od ul. Rdestowej wykonać z kostki betonowej o grubości 8 cm.

Niniejsze uzgodnienie ważne jest do dnia 27.06.2022 r.

Integralną część uzgodnienia stanowi dokumentacja, w której ostemplowano następujące załączniki graficzne:

- rys. nr 1 pn. „PLAN ZAGOSPODAROWANIA TERENU” w skali 1:500,
- rys. nr 2 pn. „ZAGOSPODAROWANIE TERENU” w skali 1:150,
- rys. nr 3 pn. „PRZEKROJE NAWIERZCHNI” w skali 1:20.

Jednocześnie informuję jak niżej:


1. O rozpoczęciu i zakończeniu robót w pasie drogowym należy powiadomić pisemnie Zarząd Dróg i Zieleni w Gdyni (fax: 58 662 28 41 lub e-mail: sekretariat@zdiz.gdynia.pl), powołując się na niniejsze uzgodnienie oraz podając imię, nazwisko i numer telefonu kierownika robót;
2. Na czas prowadzonych robót należy sporządzić i przedstawić do zatwierdzenia w Zarządzie Dróg i Zieleni w Gdyni projekt tymczasowej organizacji ruchu, uwzględniając konieczność zabezpieczenia prac budowlanych zgodnie z wytycznymi Standardów dostępności dla m. Gdyni (Karta nr 10);
3. Realizacja inwestycji nie może pogorszyć stanu istniejącego oraz naruszać interesów osób trzecich;
4. Przed rozpoczęciem robót należy przestawić i zatwierdzić w Referacie Zajęć Pasa Drogowego Zarządu Dróg i Zieleni w Gdyni projekt organizacji placu budowy dla realizacji inwestycji, sporządzony przez inwestora lub wykonawcę robót zawierający:
 - trasy obsługi komunikacyjnej budowy na terenie miasta Gdynia;
 - sposób utrzymania czystości w bezpośrednim sąsiedztwie budowy i wzdłuż ww. tras;
 - wyznaczenie miejsc czyszczenia pojazdów na terenie budowy;
 - wskazanie zjazdów obsługujących budowę wraz z tymczasową organizacją ruchu, uwzględniając konieczność zabezpieczenia prac budowlanych zgodnie z wytycznymi Standardów dostępności dla m. Gdyni (Karta nr 10);
 - zestawienie ilości w tonach: mas ziemnych (wwożonych i wywożonych), betonu wraz ze stałą.

Otrzymują:

1. Pani Małgorzata Piotrowicz, ul. Brukowa 5, 80-135 Gdańsk
2. d/w – Zarząd Dróg i Zieleni w Gdyni, ul. 10 Lutego 24, 81-364 Gdynia
3. a/a – UIU (89925/2020)

Z up. PREZYDENTA MIASTA

[Signature]
Artykuł Trzeciak
NACZELNIK WYDZIAŁU

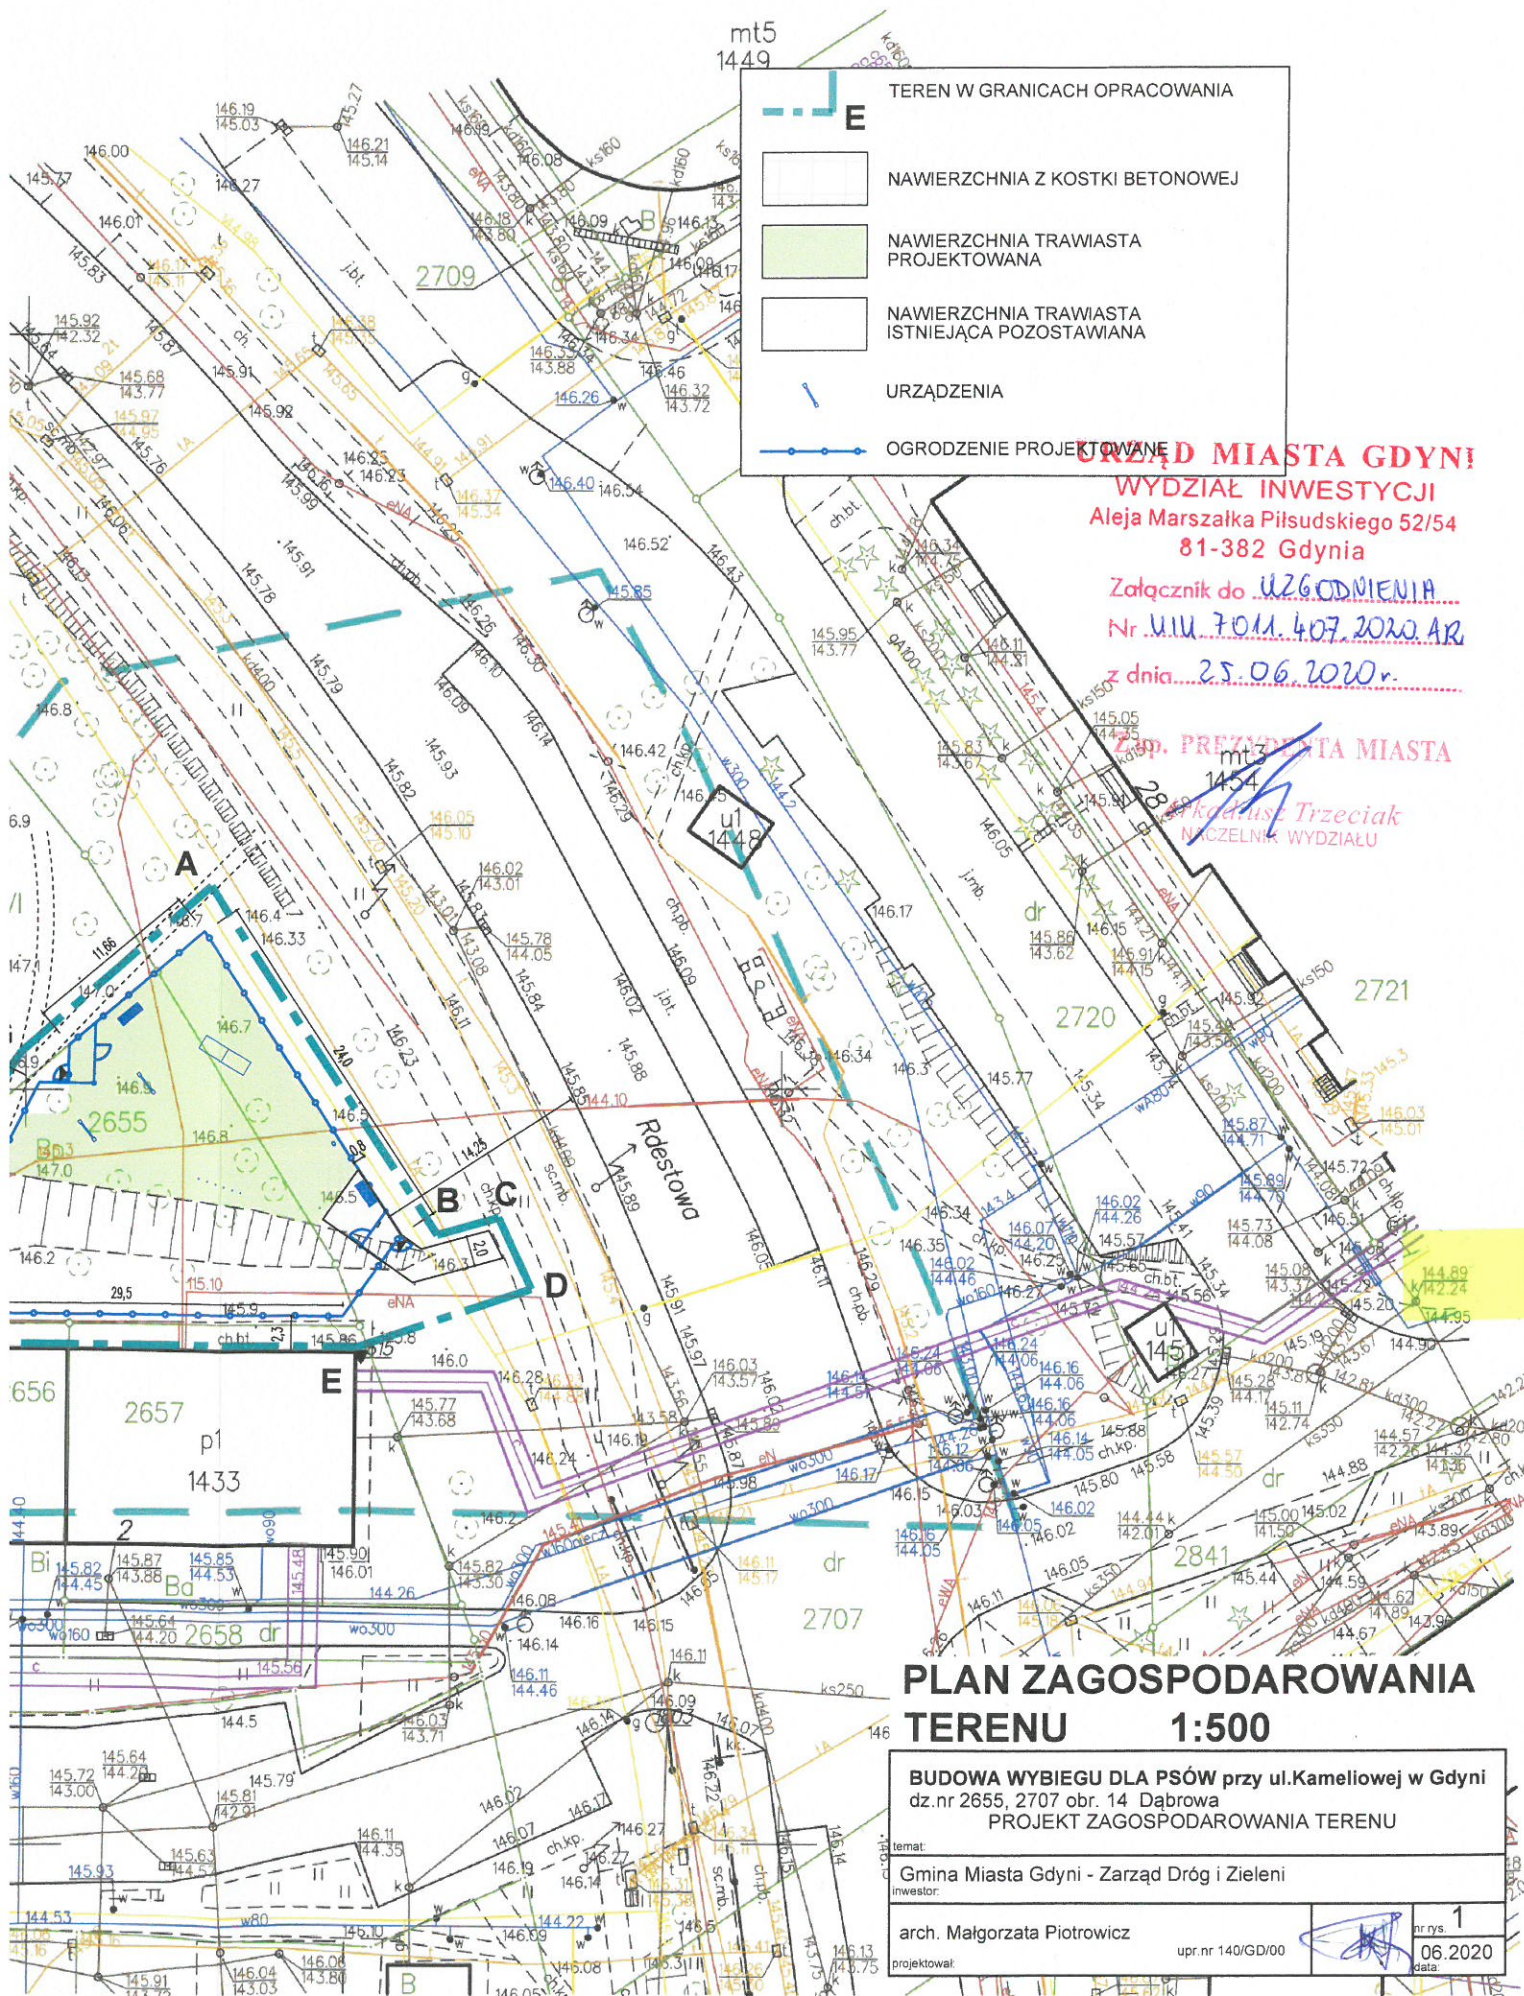


- mt5
1449
- E TEREN W GRANICACH OPRACOWANIA
 - NAWIERZCHNIA Z KOSTKI BETONOWEJ
 - NAWIERZCHNIA TRAWIASTA PROJEKTOWANA
 - NAWIERZCHNIA TRAWIASTA ISTNIEJĄCA POZOSTAWIANA
 - | URZĄDZENIA
 - > OGRODZENIE PROJEKTOWANE

URZĄD MIASTA GDYNI
WYDZIAŁ INWESTYCJI
 Aleja Marszałka Piłsudskiego 52/54
 81-382 Gdynia
 Załącznik do UZGODNIENIA
 Nr U.IU.7.011.4.07.2020.AR
 z dnia 25.06.2020r.

Zap. PREZYDENTA MIASTA
 288
Krzysztof Trzeciak
 NACZELNIK WYDZIAŁU


PLAN ZAGOSPODAROWANIA TERENU 1:500

BUDOWA WYBIEGU DLA PSÓW przy ul. Kameliowej w Gdyni
 dz.nr 2655, 2707 obr. 14 Dąbrowa
 PROJEKT ZAGOSPODAROWANIA TERENU

temat:	Gmina Miasta Gdyni - Zarząd Dróg i Zieleni		
inwestor:	arch. Małgorzata Piotrowicz		
projektował:	upr.nr 140/GD/00		nr rys. 1
			data 06.2020

LEGENDA

	GRANICA OPRACOWYWANEGO TERENU A-....A
	PROJEKTOWANE OGRODZENIE
	U1. - U4. PROJ. URZĄDZENIA "AGILITY"
	5. PROJ. ŁAWKI
	6. PROJ. KOSZE NA ŚMIECI
	7. PROJ. TABLICA Z REGULAMINEM
	PROJ. NAWIERZCHNIA Z KOSTKI BETONOWEJ BEZ FAZY 20x10 cm, faktura gładka, w kolorze grafitowym
	PROJ. NAWIERZCHNIA TRAWIASTA
	NAWIERZCHNIA TRAWIASTA ISTNIEJĄCA
	PROJEKTOWANE OBRZEŻA BETONOWE

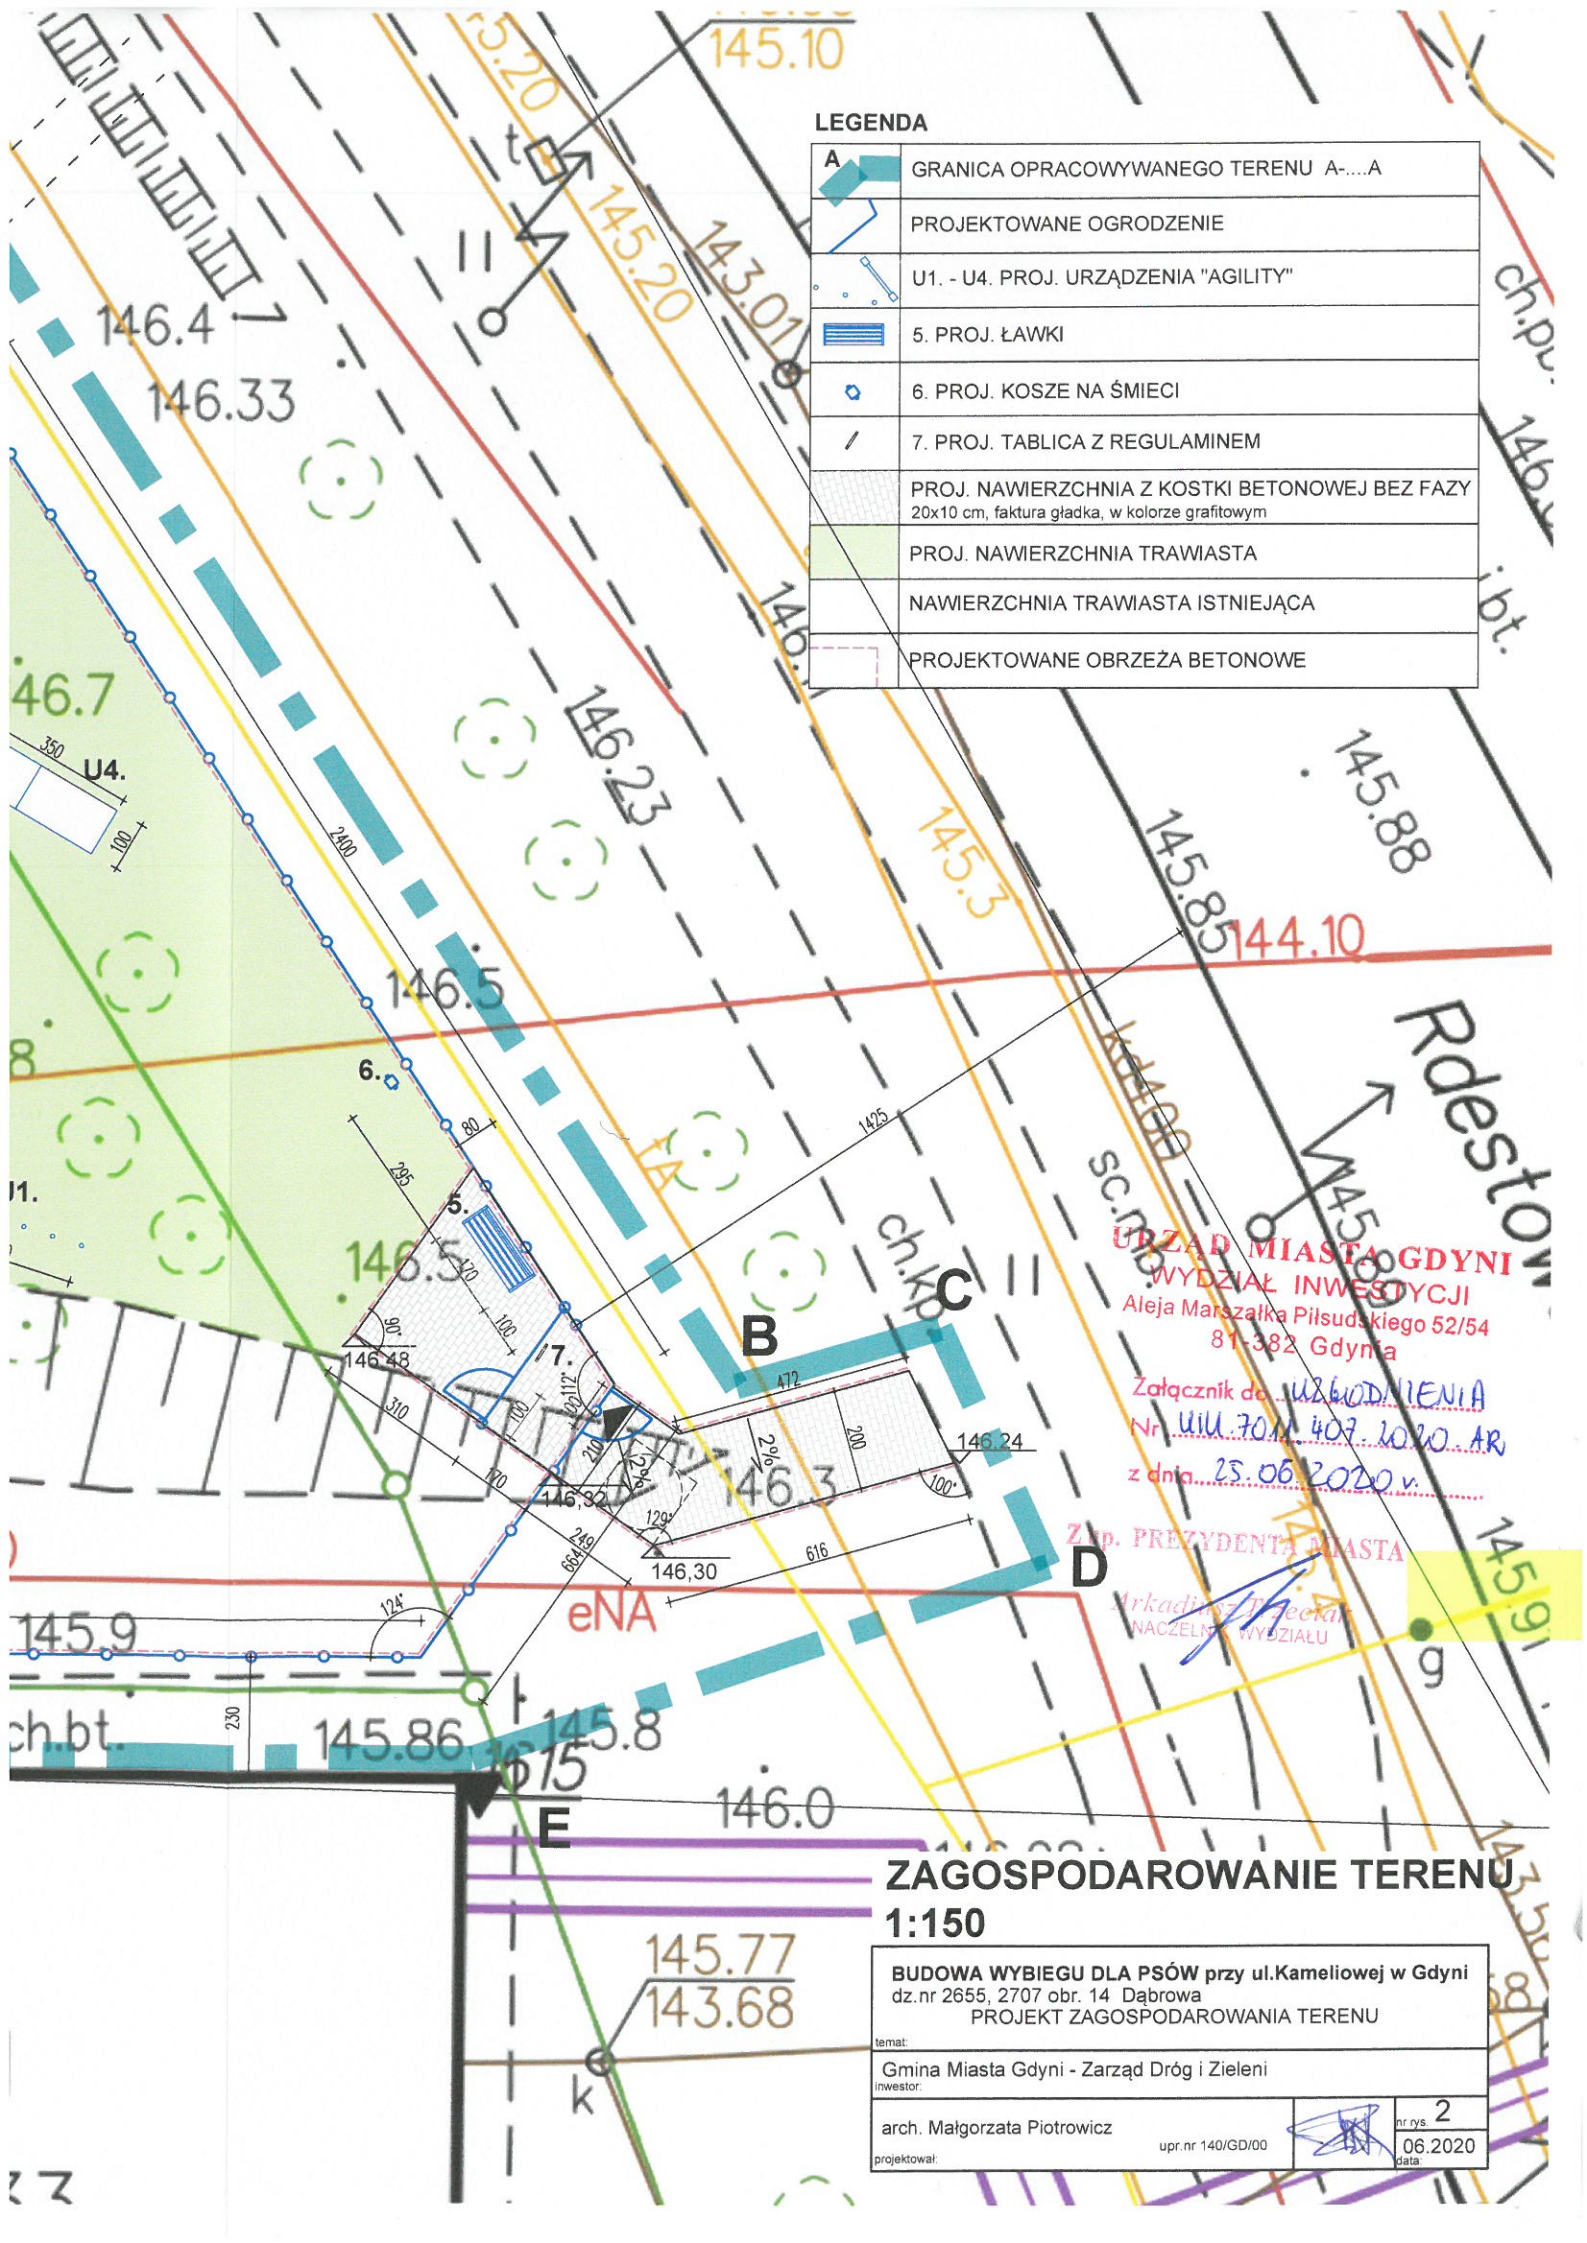

URZĄD MIASTA GDYNI
 WYDZIAŁ INWESTYCJI
 Aleja Marszałka Piłsudskiego 52/54
 81-382 Gdynia

Załącznik do **UZGODNIENIA**
 Nr U.11.70.11.407.1020.AR
 z dnia 25.06.2020 r.

Złp. PREZYDENTA MIASTA
Arkadiusz Jędrzejak
 NACZELNIK WYDZIAŁU

ZAGOSPODAROWANIE TERENU
1:150

BUDOWA WYBIEGU DLA PSÓW przy ul.Kameliowej w Gdyni
 dz.nr 2655, 2707 obr. 14 Dąbrowa
 PROJEKT ZAGOSPODAROWANIA TERENU


temat:	
Gmina Miasta Gdyni - Zarząd Dróg i Zieleni	
inwestor:	
arch. Małgorzata Piotrowicz	nr rys. 2
projektował:	06.2020
upr.nr 140/GD/00	data

URZĄD MIASTA GDYNI
WYDZIAŁ INWESTYCJI
 Aleja Marszałka Piłsudskiego 52/54
 81-382 Gdynia

Załącznik do UZGODNIENIA
 Nr UII-7011.407.1020.AR
 z dnia 25.06.2020r.

Z up. **PREZIDENTA MIASTA**

Arkadiusz Trzeciak
 NACZELNIK WYDZIAŁU

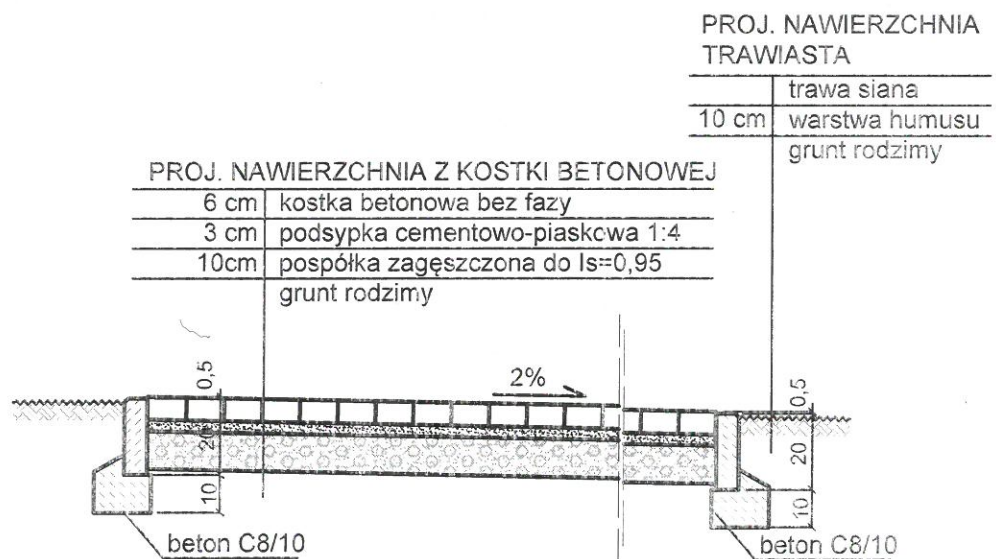

NAWIERZCHNIA TRAWIASTA I Z KOSTKI BETONOWEJ

PRZEKROJE NAWIERZCHNI 1:20


EUDOWA WYBIEGU DLA PSÓW przy ul. Kameliowej w Gdyni dz.nr 2655, 2707 obr. 14 Dąbrowa PROJEKT ZAGOSPODAROWANIA TERENU	
temat:	
Gmina Miasta Gdyni - Zarząd Dróg i Zieleni	
inwestor:	
arch. Małgorzata Piotrowicz	upr.nr 140/GD/00
projektował:	nr rys. 3 data 06.2020

SPÓŁDZIELNIA MIESZKANIOWA
„NA WZGÓRZU”
81-906 Gdynia, ul. Morska 230
Tel. 58 623 48 03, 58 623 77 42
NIP 586-00-24-675


**NE ZGASZAMY
SPRZEDAWU**

08/07/2020


Prace Zarządu
Jacek Banert

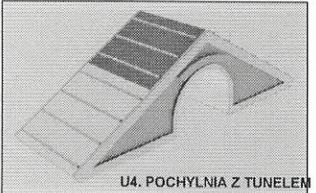


U4. POCHYLNIA Z TUNELEM

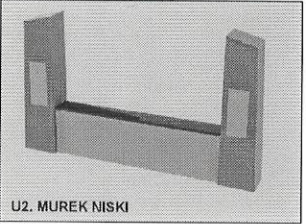


U2. MUREK NISKI

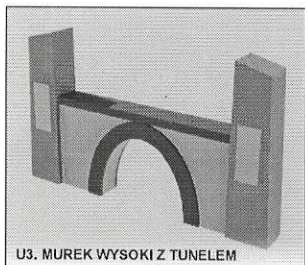


U3. MUREK WYSOKI Z TUNELEM

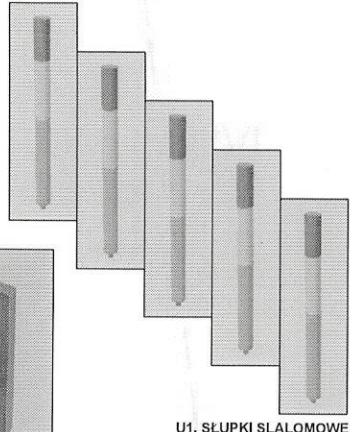


U1. SŁUPKI SŁALOMOWE

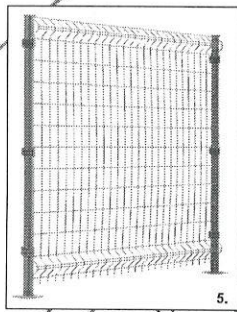

5.

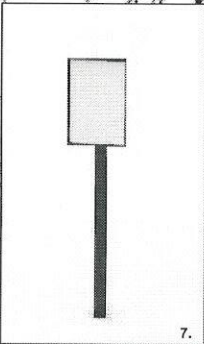

7.

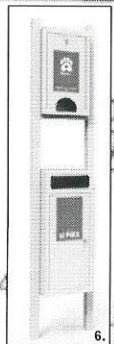

6.




5.

- NAWIERZCHNIA Z KOSTKI BETONOWEJ
- NAWIERZCHNIA TRAWASTA PROJEKTOWANA
- NAWIERZCHNIA TRAWASTA ISTNIEJĄCA POZOSTAWIANA
- URZĄDZENIA
- OGRODZENIE PROJEKTOWANE

PLAN ZAGOSPODAROWANIA TERENU 1:250

BUDOWA WYBIEGU DLA PSÓW przy ul. Kameliowej w Gdyni
dz.nr 2655, 2707 obr. 14 Dąbrowa
PROJEKT ZAGOSPODAROWANIA TERENU

temat:	
Gmina Miasta Gdyni - Zarząd Dróg i Zieleni	
inwestor:	
arch. Małgorzata Piotrowicz	upr.nr 140/GD/00
projektował:	nr rys. 1
	03.2020
	data:

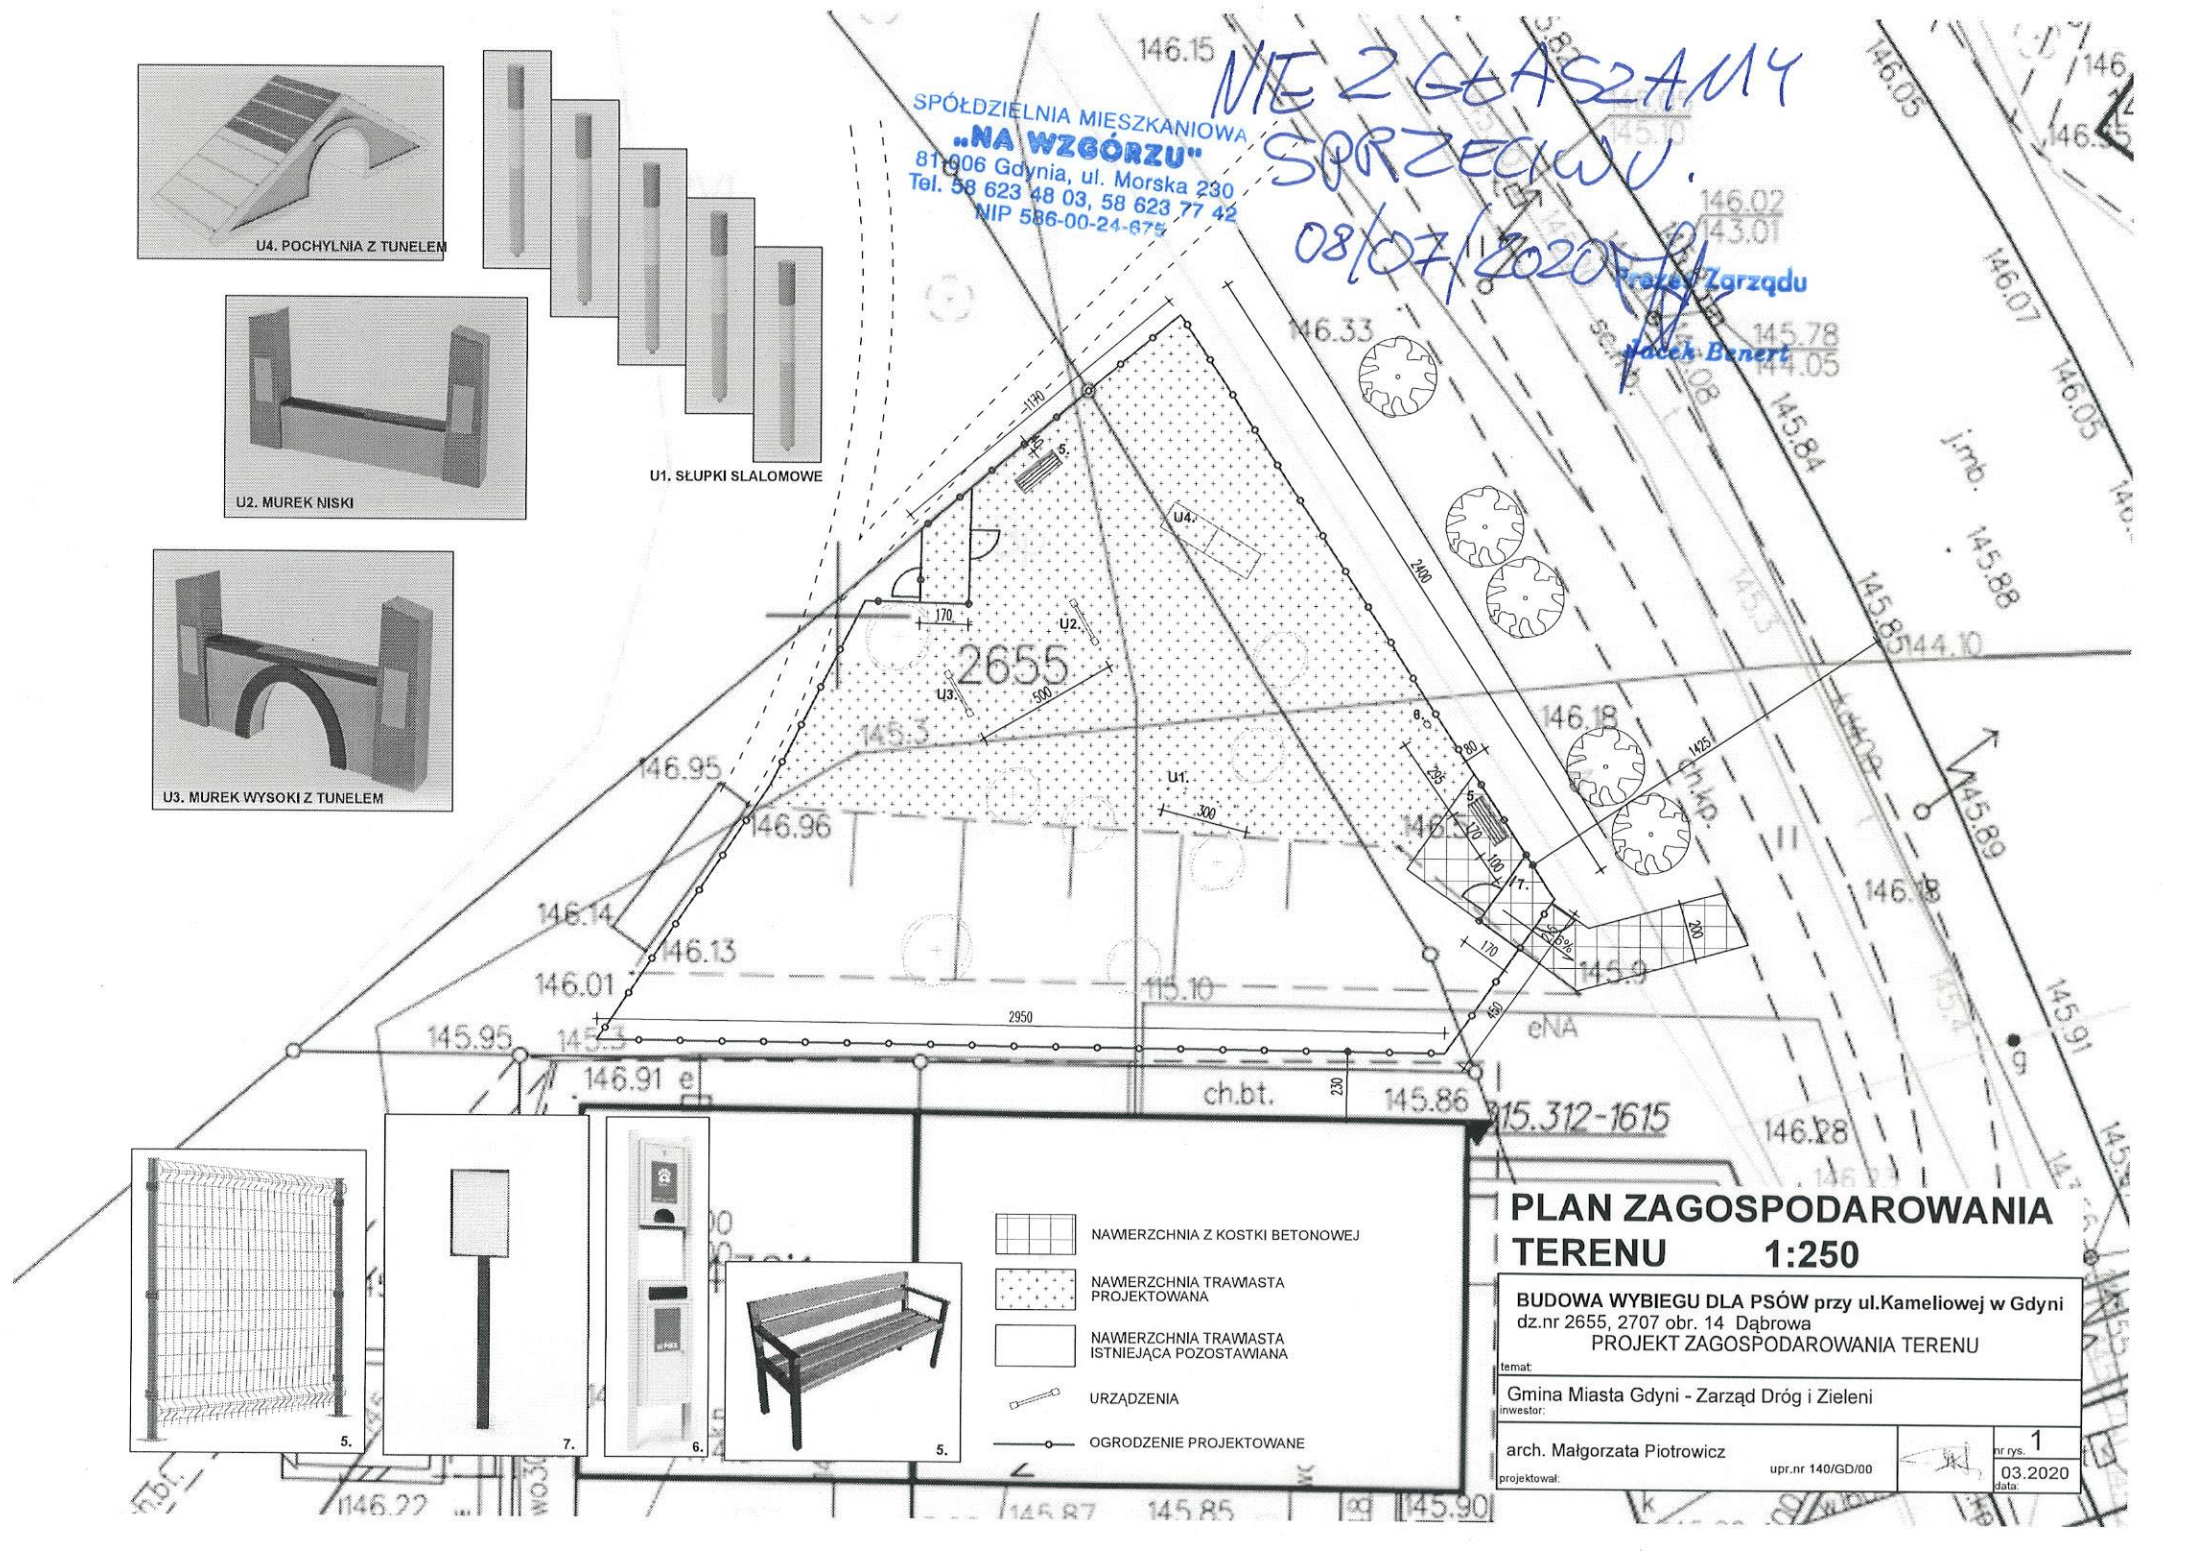

MAPA SYTUACYJNO-WYSOKOŚCIOWA
Z INWENTARYZACJĄ URZĄDZEŃ PODZIEMNYCH
skala 1:500
MAPA DO CELÓW PROJEKTOWYCH

obiekt: GDYNIA, ul. Rdestowa
Jednostka ewidencyjna: 226201_1 M. Gdynia
Obręb: 0014_Dąbrowa
Nr sekcji: 6.223.24.14.2.2; 6.223.24.09.4.4
Nr działki: 2655
Mapę zaktualizowano na dzień: 2020.05.15
Układ współrzędnych: "2000"
Układ odniesienia: Lokalny - "H mapy"
ID Pracy: PND.6640.890.2020
Data: 2020.06.02

- : zakres opracowania
- : służebności gruntowe
- : linie rozgraniczające
- : linie zabudowy
- : osie ulic, dróg

Uwaga! Nie wyklucza się istnienia innych, nie wykazanych na niniejszej mapie urządzeń podziemnych, które nie były zgłoszone do inwentaryzacji, lub o których brak jest informacji w instytucjach branżowych.

Znaki osnowy geodezyjnej podlegają ochronie (art.15 Prawo geodezyjne i kartograficzne)
Pomiar szczegółów terenowych metodą bezpośrednią bez prawnego ustalenia granic działek.

Teren zamknięty
(wg. Prawa geodezyjnego i kartograficznego)

Wykonanie niniejszej mapy nie było poprzedzone ustaleniami dotyczącymi ewentualnych służebności gruntowych obciążających grunty położone w granicach projektowanej inwestycji budowlanej

Wykonawca: Jan Mazur

USŁUGI GEODEZYJNE

Paweł Wasząnik

ul. 51-528 Gdynia, ul. Architektów 59A
NIP: 957-084-18-99, Regon: 220403644
tel. 067-828-880



JAN MAZUR
geodeta uprawniony
upr. nr 12890
ul. Montuski 37m, 280-274 Gdańsk
tel. 602-100-575

Poswiadcza się, że niniejszy dokument został opracowany w wyniku prac geodezyjnych i kartograficznych, których rezultaty zawiera operat techniczny wpisany do ewidencji materiałów państwowego zasobu geodezyjnego i kartograficznego

Organ prowadzący państwowy zasób geodezyjny i kartograficzny

Urząd Miasta Gdyni
Wydział Gospodarki
Nieruchomościami i Geodezji
Ośrodek Dokumentacji
Geodezyjnej i Kartograficznej

Identyfikator ewidencyjny materiału zasobu - operatu technicznego

P.2262. 2020. 891


Data wpisania operatu technicznego do ewidencji materiałów zasobu

10.06.2020

Imię, nazwisko i podpis osoby reprezentującej organ

PODINSPEKTOR

Ewa Szlachetka

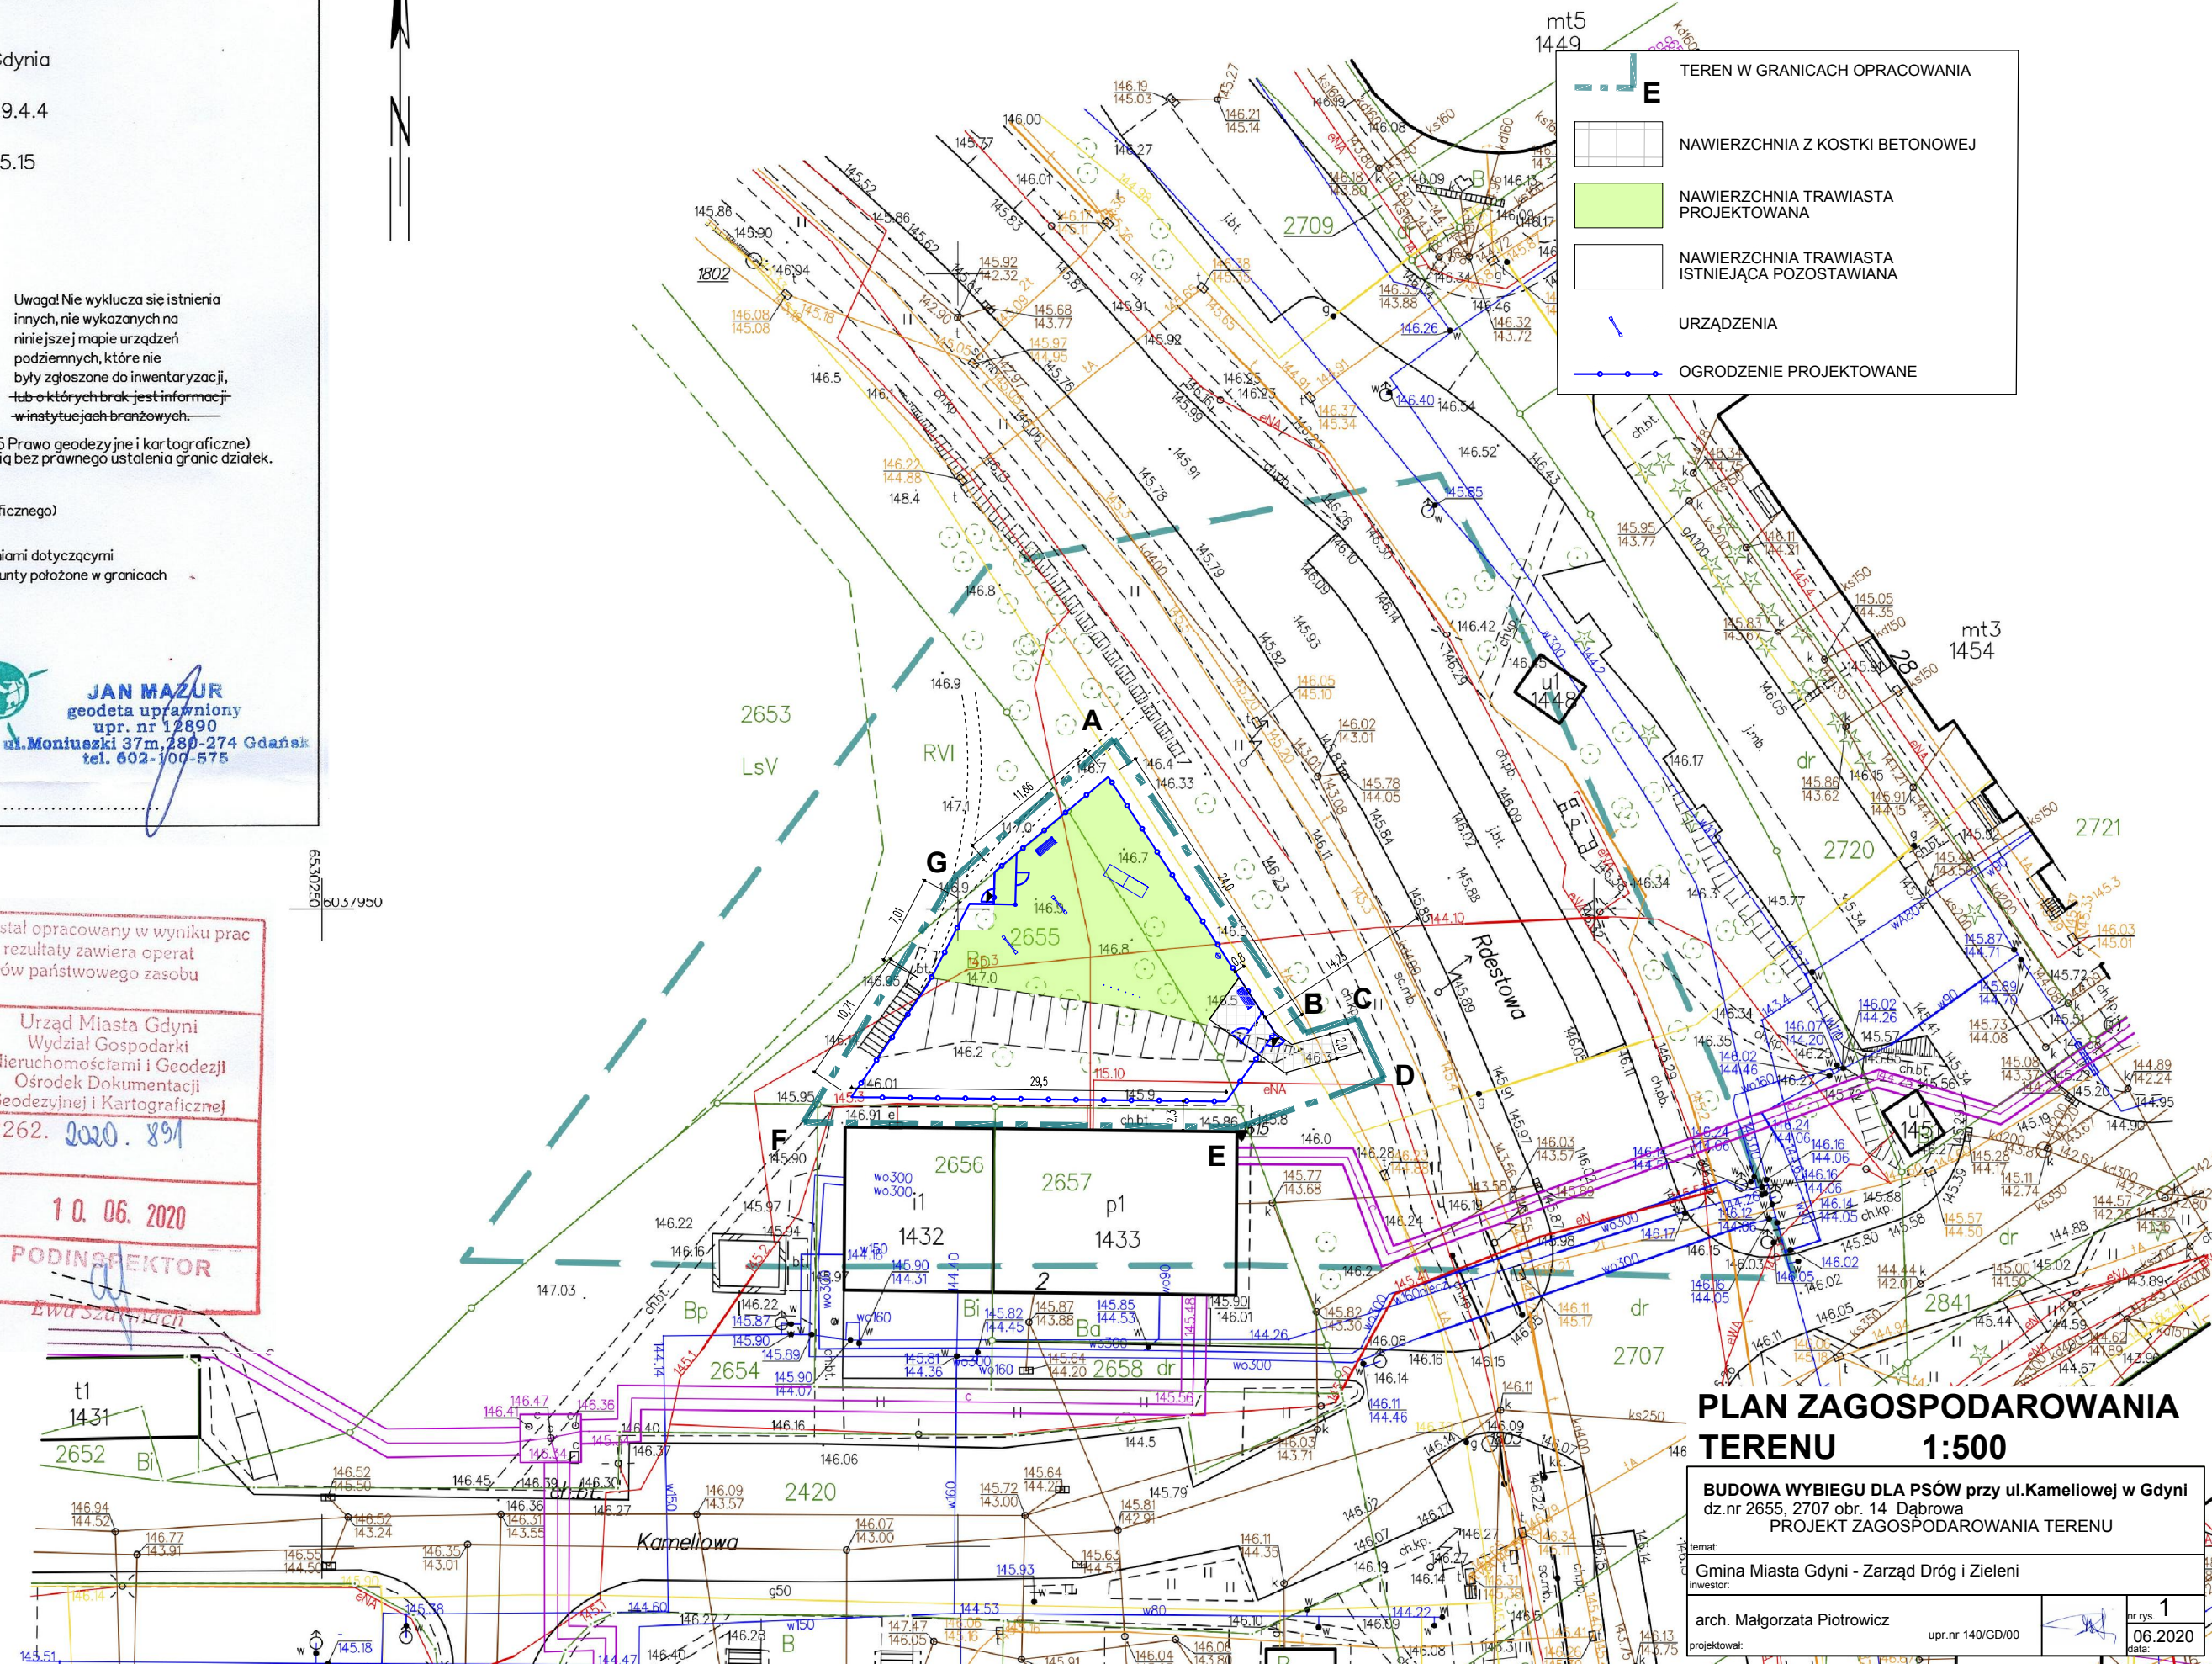


PLAN ZAGOSPODAROWANIA TERENU 1:500

BUDOWA WYBIEGU DLA PSÓW przy ul. Kameliowej w Gdyni
dz.nr 2655, 2707 obr. 14 Dąbrowa
PROJEKT ZAGOSPODAROWANIA TERENU


temat:
Gmina Miasta Gdyni - Zarząd Dróg i Zieleni
inwestor:

projektował: arch. Małgorzata Piotrowicz
upr.nr 140/GD/00
nr rys. 1
data: 06.2020


2653
LsV

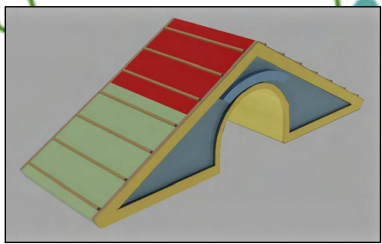

U4. POCHYLNIA DWUSPADOWA Z TUNELEM

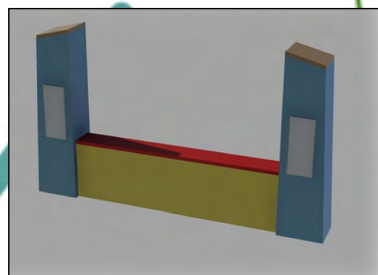

U2. MUREK NISKI

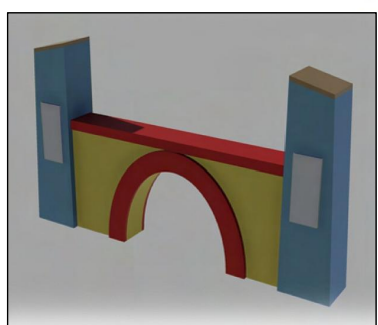


U3. MUREK WYSOKI Z TUNELEM

U1. SŁUPKI SLALOMOWE

LEGENDA

	GRANICA OPRACOWYWANEGO TERENU A-...A
	PROJEKTOWANE OGRODZENIE
	U1. - U4. PROJ. URZĄDZENIA "AGILITY"
	5. PROJ. ŁAWKI
	6. PROJ. KOSZ NA ŚMIECI
	7. PROJ. TABLICA Z REGULAMINEM
	PROJ. NAWIERZCHNIA Z KOSTKI BETONOWEJ BEZ FAZY 20x10 cm, faktura gładka, w kolorze szarym
	PROJ. NAWIERZCHNIA TRAWIASTA
	NAWIERZCHNIA TRAWIASTA ISTNIEJĄCA
	PROJEKTOWANE OBRZEŻA BETONOWE

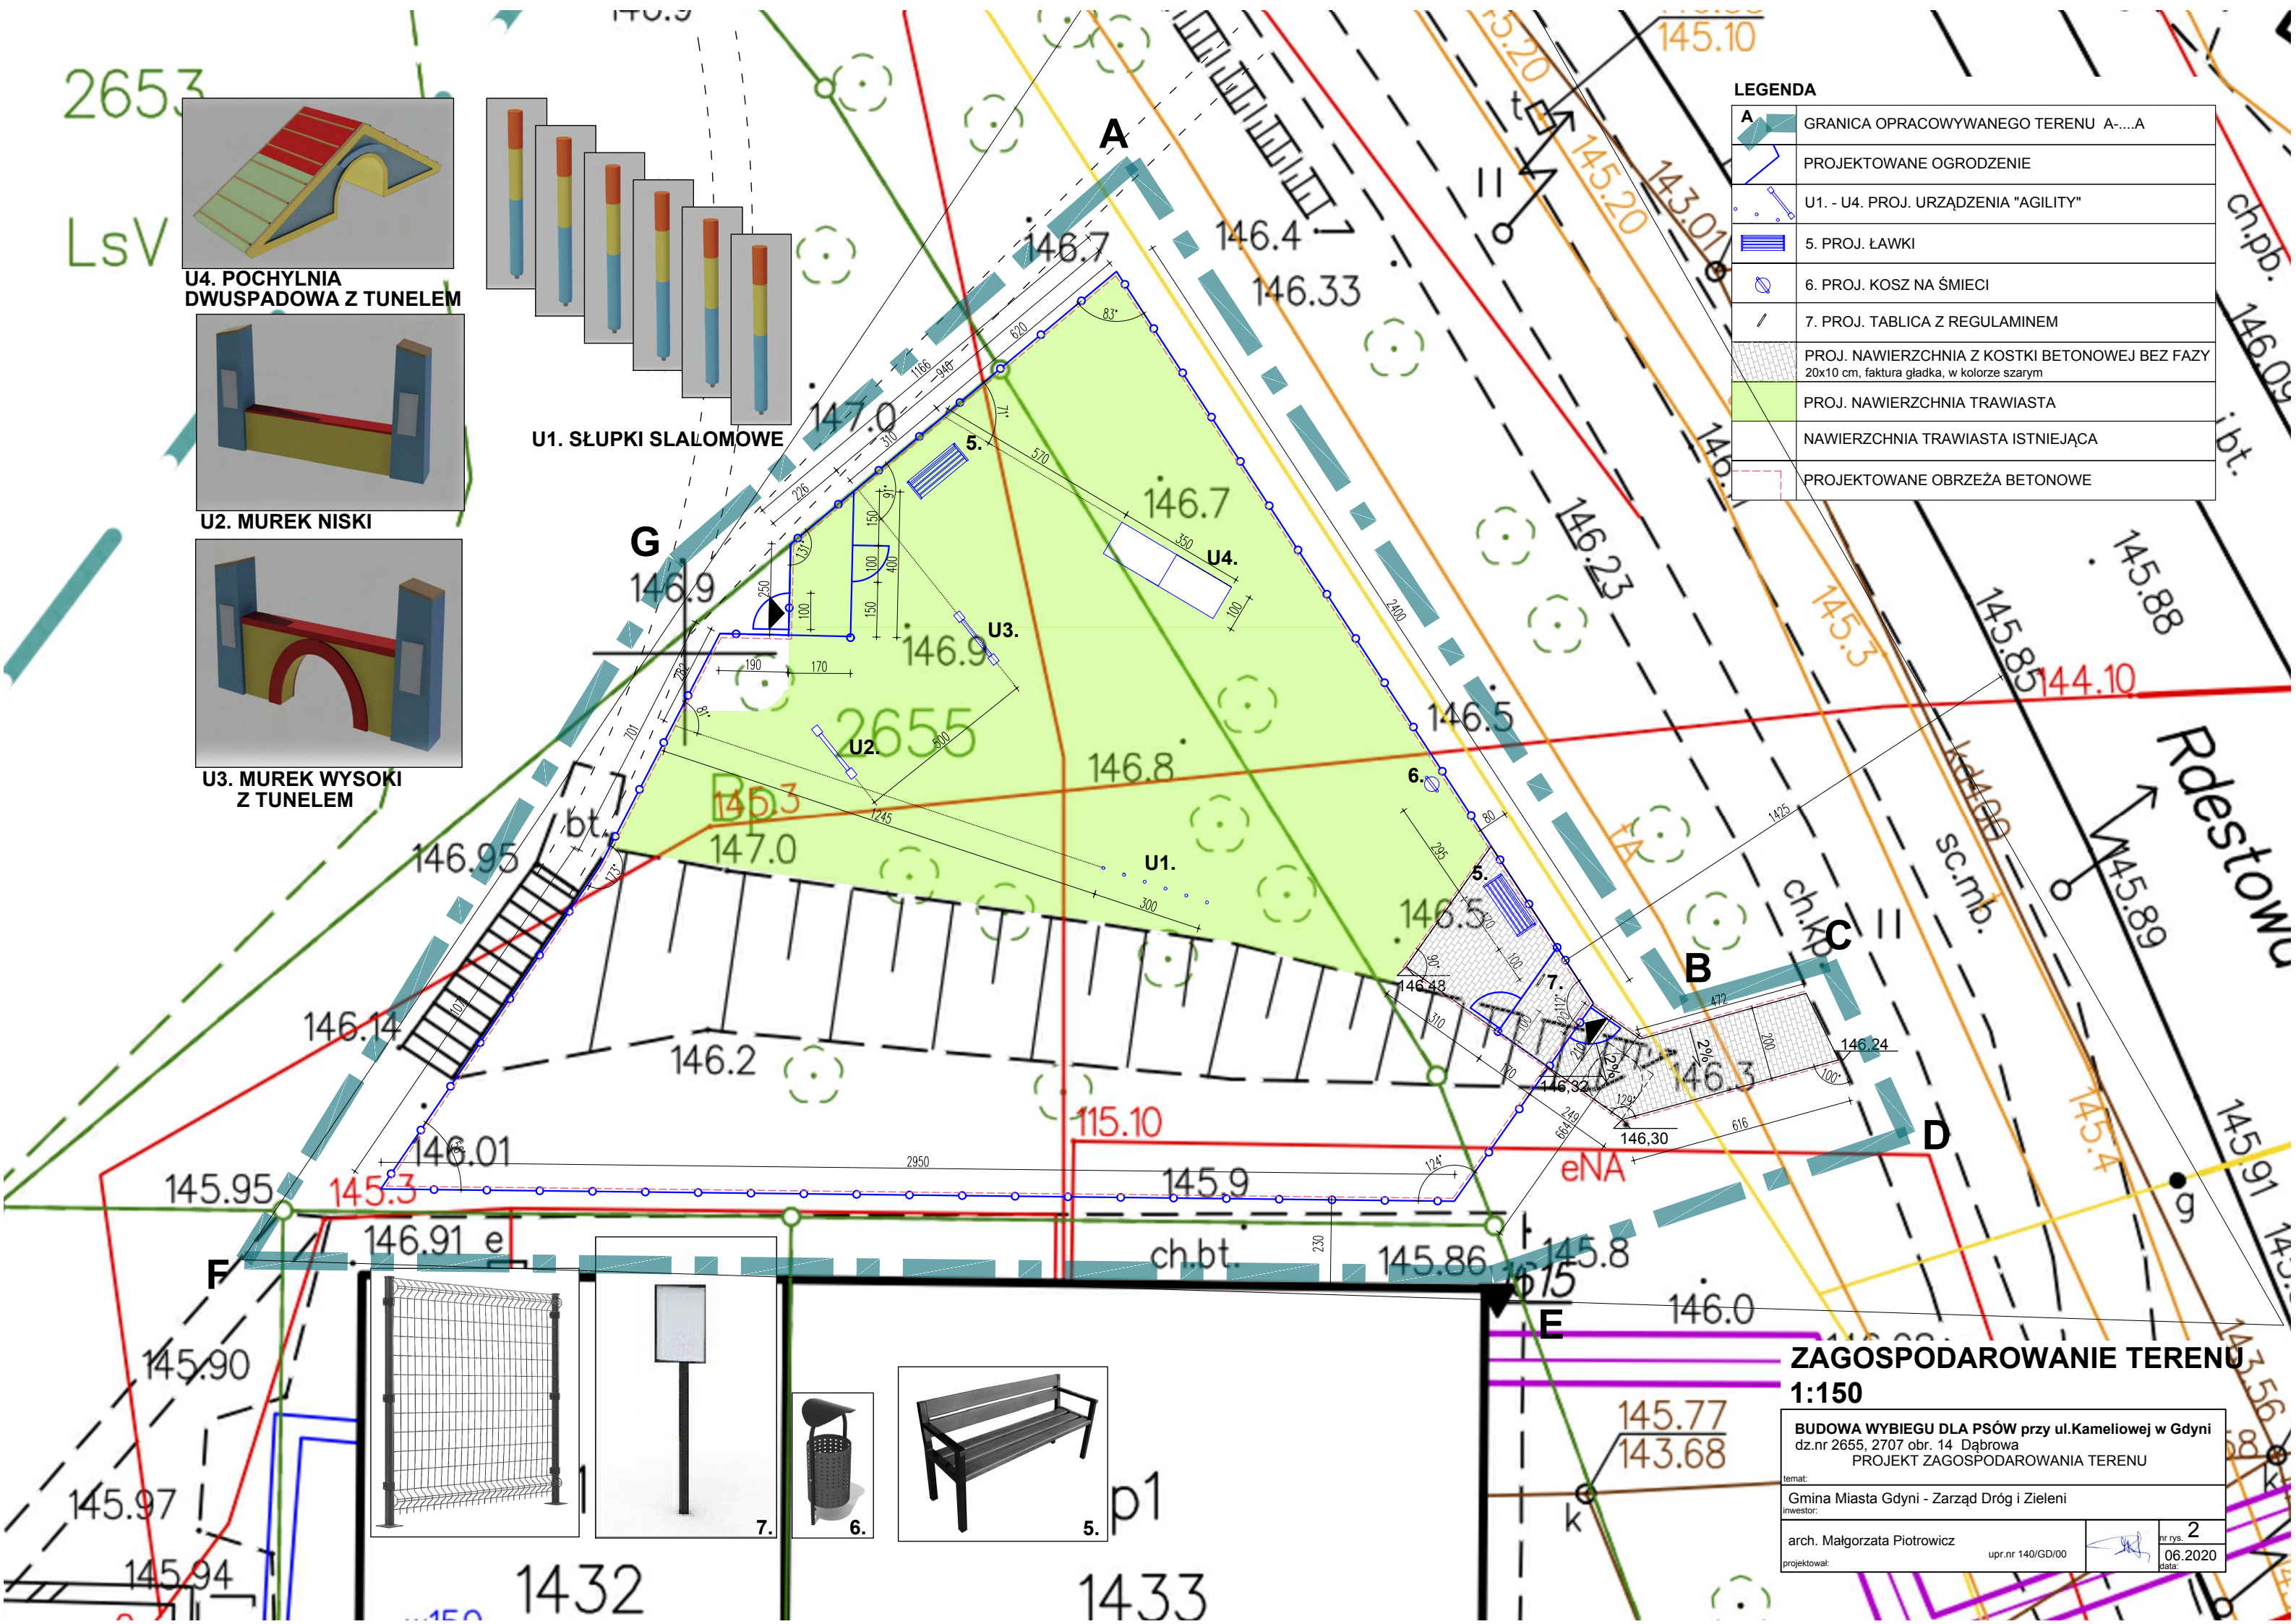

ZAGOSPODAROWANIE TERENU
1:150


BUDOWA WYBIEGU DLA PSÓW przy ul. Kameliowej w Gdyni
dz.nr 2655, 2707 obr. 14 Dąbrowa
PROJEKT ZAGOSPODAROWANIA TERENU

temat:
Gmina Miasta Gdyni - Zarząd Dróg i Zieleni
inwestor:

projektował:
arch. Małgorzata Piotrowicz

upr.nr 140/GD/00

nr rys. 2
data: 06.2020

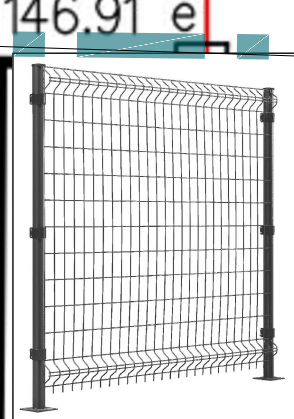


5. p1

7.

6.


1432 1433

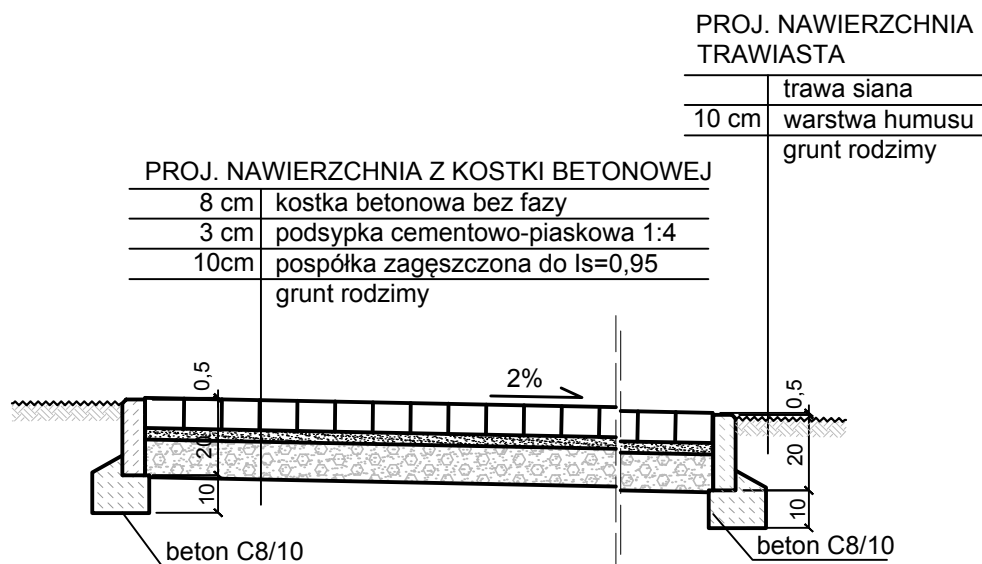

NAWIERZCHNIA TRAWIASTA I Z KOSTKI BETONOWEJ

PRZEKROJE NAWIERZCHNI 1:20

BUDOWA WYBIEGU DLA PSÓW przy ul.Kameliowej w Gdyni dz.nr 2655, 2707 obr. 14 Dąbrowa PROJEKT ZAGOSPODAROWANIA TERENU		
temat:		
Gmina Miasta Gdyni - Zarząd Dróg i Zieleni		
inwestor:		
arch. Małgorzata Piotrowicz	upr.nr 140/GD/00	nr rys. 3
projektował:		data: 06.2020

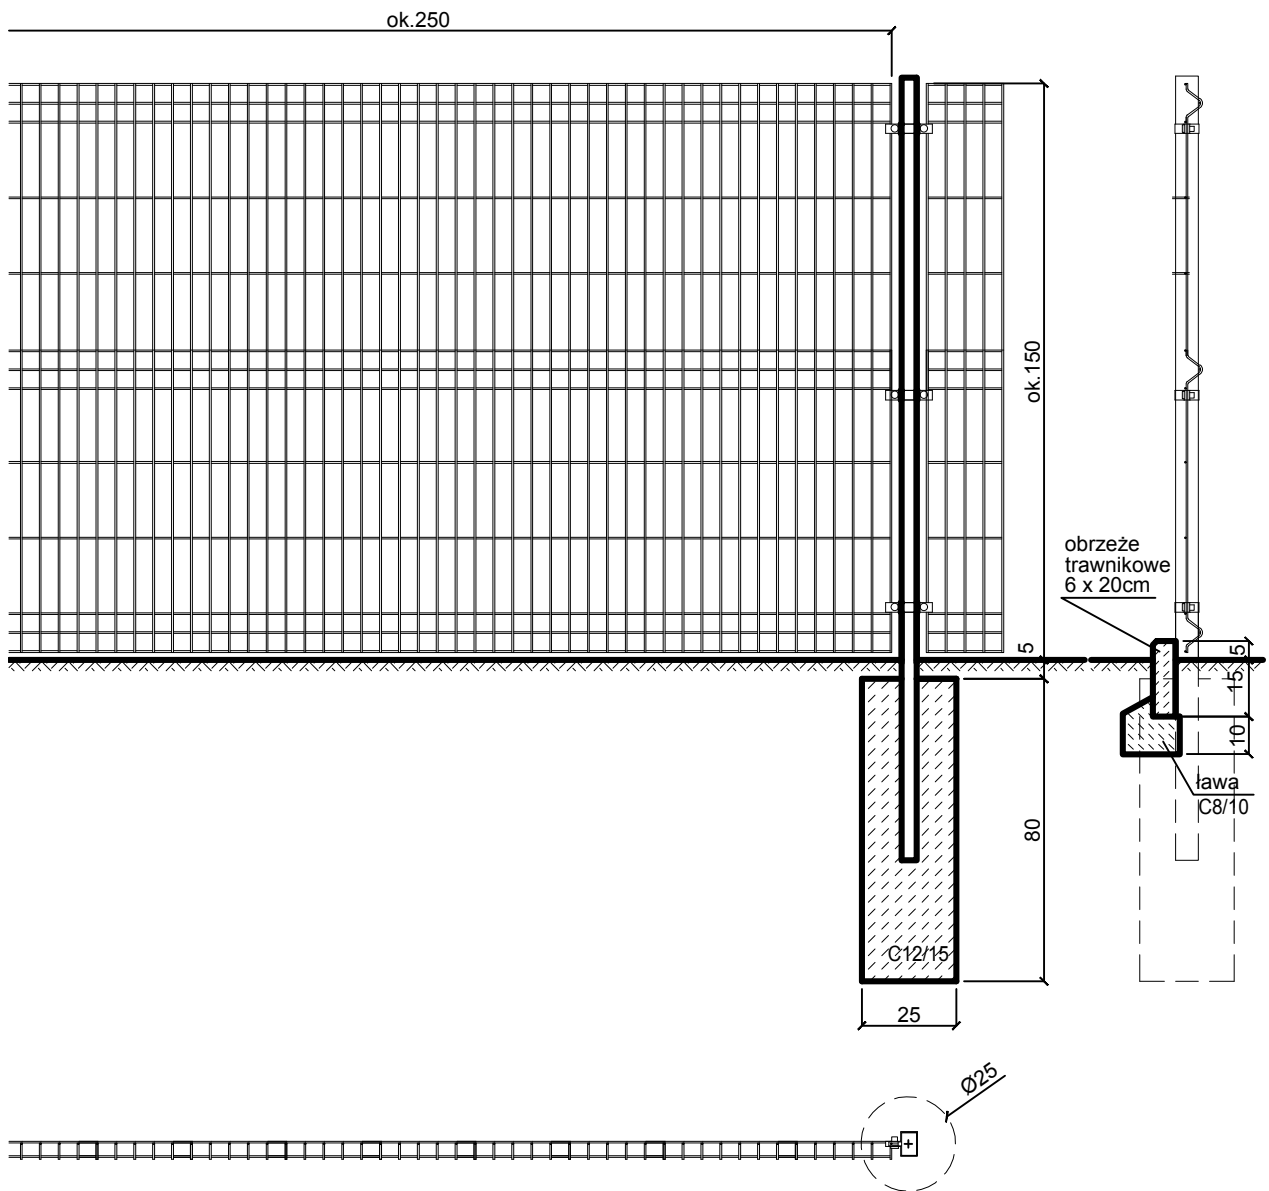

OGRODZENIE

1:20

BUDOWA WYBIEGU DLA PSÓW przy ul.Kameliowej w Gdyni
 dz.nr 2655, 2707 obr. 14 Dąbrowa
 PROJEKT ZAGOSPODAROWANIA TERENU

temat:

Gmina Miasta Gdyni - Zarząd Dróg i Zieleni

inwestor:

arch. Małgorzata Piotrowicz

upr.nr 140/GD/00

nr rys. 4

Data: 06.2020


projektował:

SŁUPKI ŚLALOMOWE U1.

Dane techniczne:

Wymiary – Ø8cm, wysokość 100cm

Słupki drewniane z drewna klejonego osadzone na metalowej podstawie, barwione w trzech kolorach, komplet 6szt.

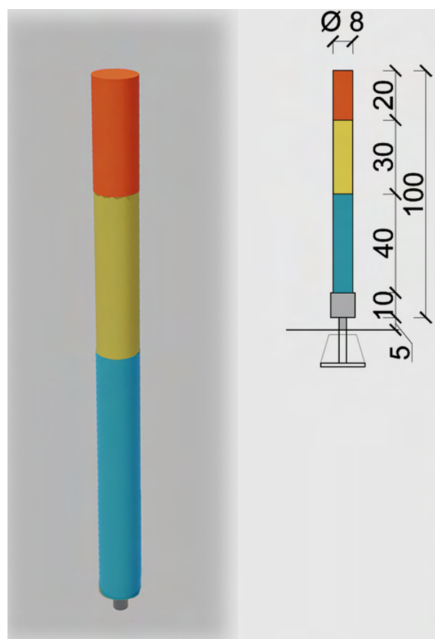


MUREK NISKI PEŁNY U2.

Dane techniczne:

Wymiary – 20 x 175cm, wysokość 35/100cm

Konstrukcja drewniano-metalowa – dwa słupy o wysokości 100cm, pomiędzy słupami „mur” o wysokości 35cm. Obudowa z płyt HDPE.

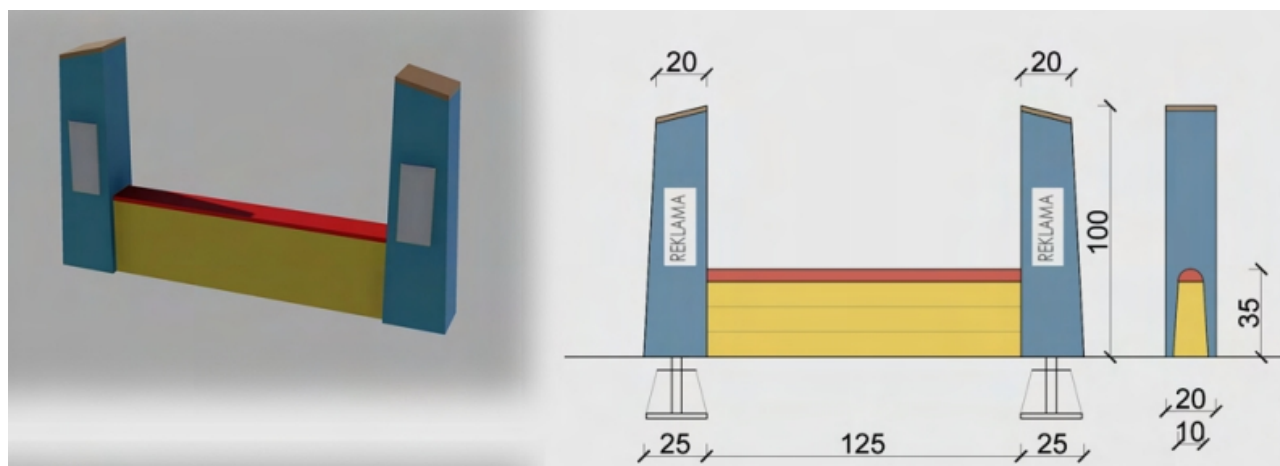


MUREK WYSOKI Z TUNELEM U3.

Dane techniczne:

Wymiary – 20 x 175cm, wysokość 60/100cm

Konstrukcja drewniano-metalowa – dwa słupy o wysokości 100cm, pomiędzy słupami „mur” wysokości 60cm z przesklepionym przejściem. Obudowa z płyt HDPE.

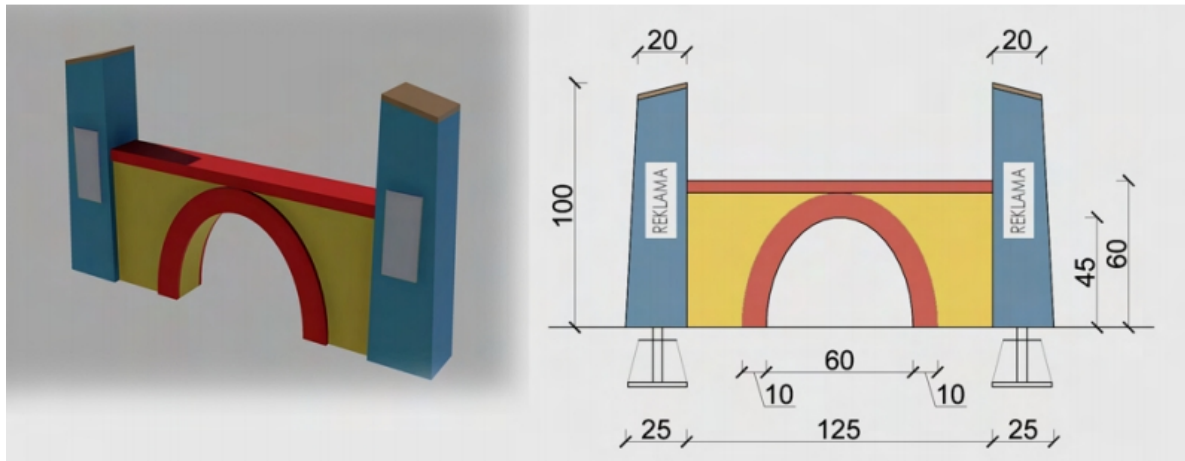

U4.



POCHYLNIA DWUSPADOWA Z TUNELEM

Dane techniczne:

Wymiary – 100 x 350cm, wysokość 100cm

Konstrukcja drewniana na metalowych podporach. Dwie pochylnie połączone w górnej części pod kątem 120°. Powierzchnia pochylni z listwami oporowymi wykończona nawierzchnią tartanową.

Obudowa z płyt HDPE.

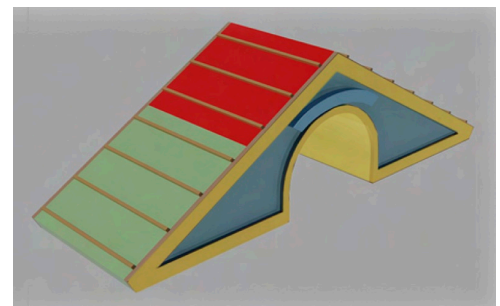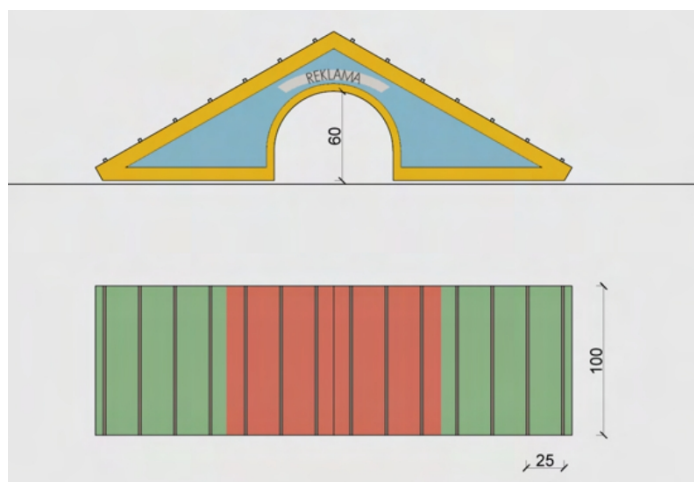

E5.

ŁAWKA NA KONSTRUKCJI STALOWEJ z siedziskiem, oparciem i podłokietnikami drewnianymi (z drewna litego)

- 2szt.

Wymiary: 50 x 170 cm

siedzisko na wysokości ok.45-50 cm



E6.

KOSZ NA ŚMIECI

z daszkiem, z blachy ocynkowanej malowanej proszkowo – 1szt.

Pojemność kosza: ok.35l



TABLICA Z REGULAMINEM

1 szt. zgodnie z wzorem obowiązującym na terenie Miasta Gdynia
słupek kotwiony w betonowym fundamencie,

Wymiary tablicy: 32 x 47 cm
dolna krawędź tablicy na wys. ok. 130cm



INFORMACJA DOTYCZĄCA BEZPIECZEŃSTWA I OCHRONY ZDROWIA

(na podstawie rozporządzenia Ministra Infrastruktury z dnia 23 czerwca 2003 r)

OBIEKT	BUDOWA WYBIEGU DLA PSÓW przy ul. Kameliowej w Gdyni
LOKALIZACJA	GDYNIA ul. Kameliowa i Rdestowa dz. nr 2655, 2707 obr. 14 Dąbrowa
INWESTOR	Gmina Miasta Gdyni 81-382 Gdynia Al. Marsz. Piłsudskiego 52/54
BRANŻA	ARCHITEKTURA
OPRACOWAŁ	mgr inż. arch. Małgorzata Piotrowicz upr. proj. b.o. nr 140/Gd/00 w spec. arch.
DATA	CZERWIEC 2020r.

I. Zakres robót dla całego zamierzenia budowlanego.

1. Usunięcie humusu ,
2. Wytyczenie ogrodzenia i nawierzchni,
3. Wykonanie koryta pod nawierzchnie,
4. Wykonanie obrzeży i warstw podbudowy,
5. Wytyczenie i wykonanie wykopów pod fundamenty urządzeń,
6. Montaż urządzeń i elementów małej architektury,
7. Wykonanie ogrodzenia z paneli stalowych,
8. Wykonanie nawierzchni z kostki betonowej,
9. Wykonanie nawierzchni trawiastej,
10. Uporządkowanie terenu.

II. Wykaz istniejących obiektów budowlanych.

Na przedmiotowym terenie nie znajdują się żadne obiekty budowlane kolidujące z inwestycją.

III. Elementy zagospodarowania terenu, które mogą stwarzać zagrożenie bezpieczeństwa i zdrowia ludzi.

Brak.

IV. Zagrożenia dla bezpieczeństwa i zdrowia ludzi występujące podczas przewidywanych robót budowlanych.

Brak.

V. Sposób prowadzenia instruktażu pracowników przed przystąpieniem do realizacji robót szczególnie niebezpiecznych:

Instruktaż stanowiskowy pracowników należy przeprowadzić w oparciu o Rozporządzenie Ministra Infrastruktury w sprawie bezpieczeństwa i higieny pracy podczas wykonywania robót budowlanych.

VI. Wykaz środków technicznych i organizacyjnych zapobiegających niebezpieczeństwom wynikającym z wykonywania robót budowlanych w strefach szczególnego zagrożenia zdrowia:

1. Ogrodzenie placu budowy w sposób uniemożliwiający dostęp osób trzecich,
2. Odpowiednie przeszkolenie BHP pracowników,
3. Obowiązkowe używanie przez pracowników kasków ochronnych, odzieży ochronnej z odblaskami i obuwia ze stalowym noskiem,
4. Udostępnienie na budowie apteczki pierwszej pomocy,
5. Używanie maszyn i narzędzi po odpowiednim przeszkoleniu i zgodnie z ich przeznaczeniem,
6. Prowadzenie prac pod kierunkiem kierownika budowy posiadającego odpowiednie uprawnienia,
7. Umieszczenie w widocznym miejscu tablicy informacyjnej zgodnej z Rozporządzeniem Ministra Infrastruktury z dnia 26.06.2003 roku zawierającej następujące dane:
 - informacje o budowie
 - numer posterunku Policji
 - numer do Straży Pożarnej
 - numer do Pogotowia Ratunkowego
8. W związku z małym zakresem prac budowlanych oraz niedużym obszarowo placem budowy z bezpośrednim dojściem do publicznej drogi dojazdowej nie występują szczególne uwarunkowania co do szczegółowego określania warunków szybkiej ewakuacji na wypadek pożaru, awarii i innych zagrożeń.

Informację BiOZ opracował:

mgr inż. arch. Małgorzata Piotrowicz upr. 140 / Gd / 00